


Địa chỉ: Lô B2 - B3 Khu công nghiệp Tân Phú Thạnh - giai đoạn 1, Xã Tân Phú Thạnh, Huyện Châu Thành A, Tỉnh Hậu Giang, Việt Nam

- 12 Hệ Xử lý nước thải- nơi hút bùn
- Tuyến đường di chuyển vào hệ XLNT-nhà máy TPT
- Tuyến đường di chuyển ra khỏi hệ XLNT-nhà máy TPT

CÔNG TY CỔ PHẦN DƯỢC HẬU GIANG DHG PHARMACEUTICAL JOINT STOCK COMPANY <b>DHG PHARMA</b> <i>Vi một cuộc sống khỏe đẹp hơn</i>		Kiểm tra (Checker) Võ Thành Phước		Người lập (Creator) Huỳnh Hòa An	
		Loại bản vẽ (Dwg. type): BẢN VẼ CHỈ DẪN		Mã số bản vẽ Drawing code	
Tên bản vẽ (Dwg. Name): ĐƯỜNG DI CHUYỂN KHI HÚT BÙN		REF		TPT/WWTS/01	
		Ban hành Revision		Tỉ lệ Scale	
		1		NTS	

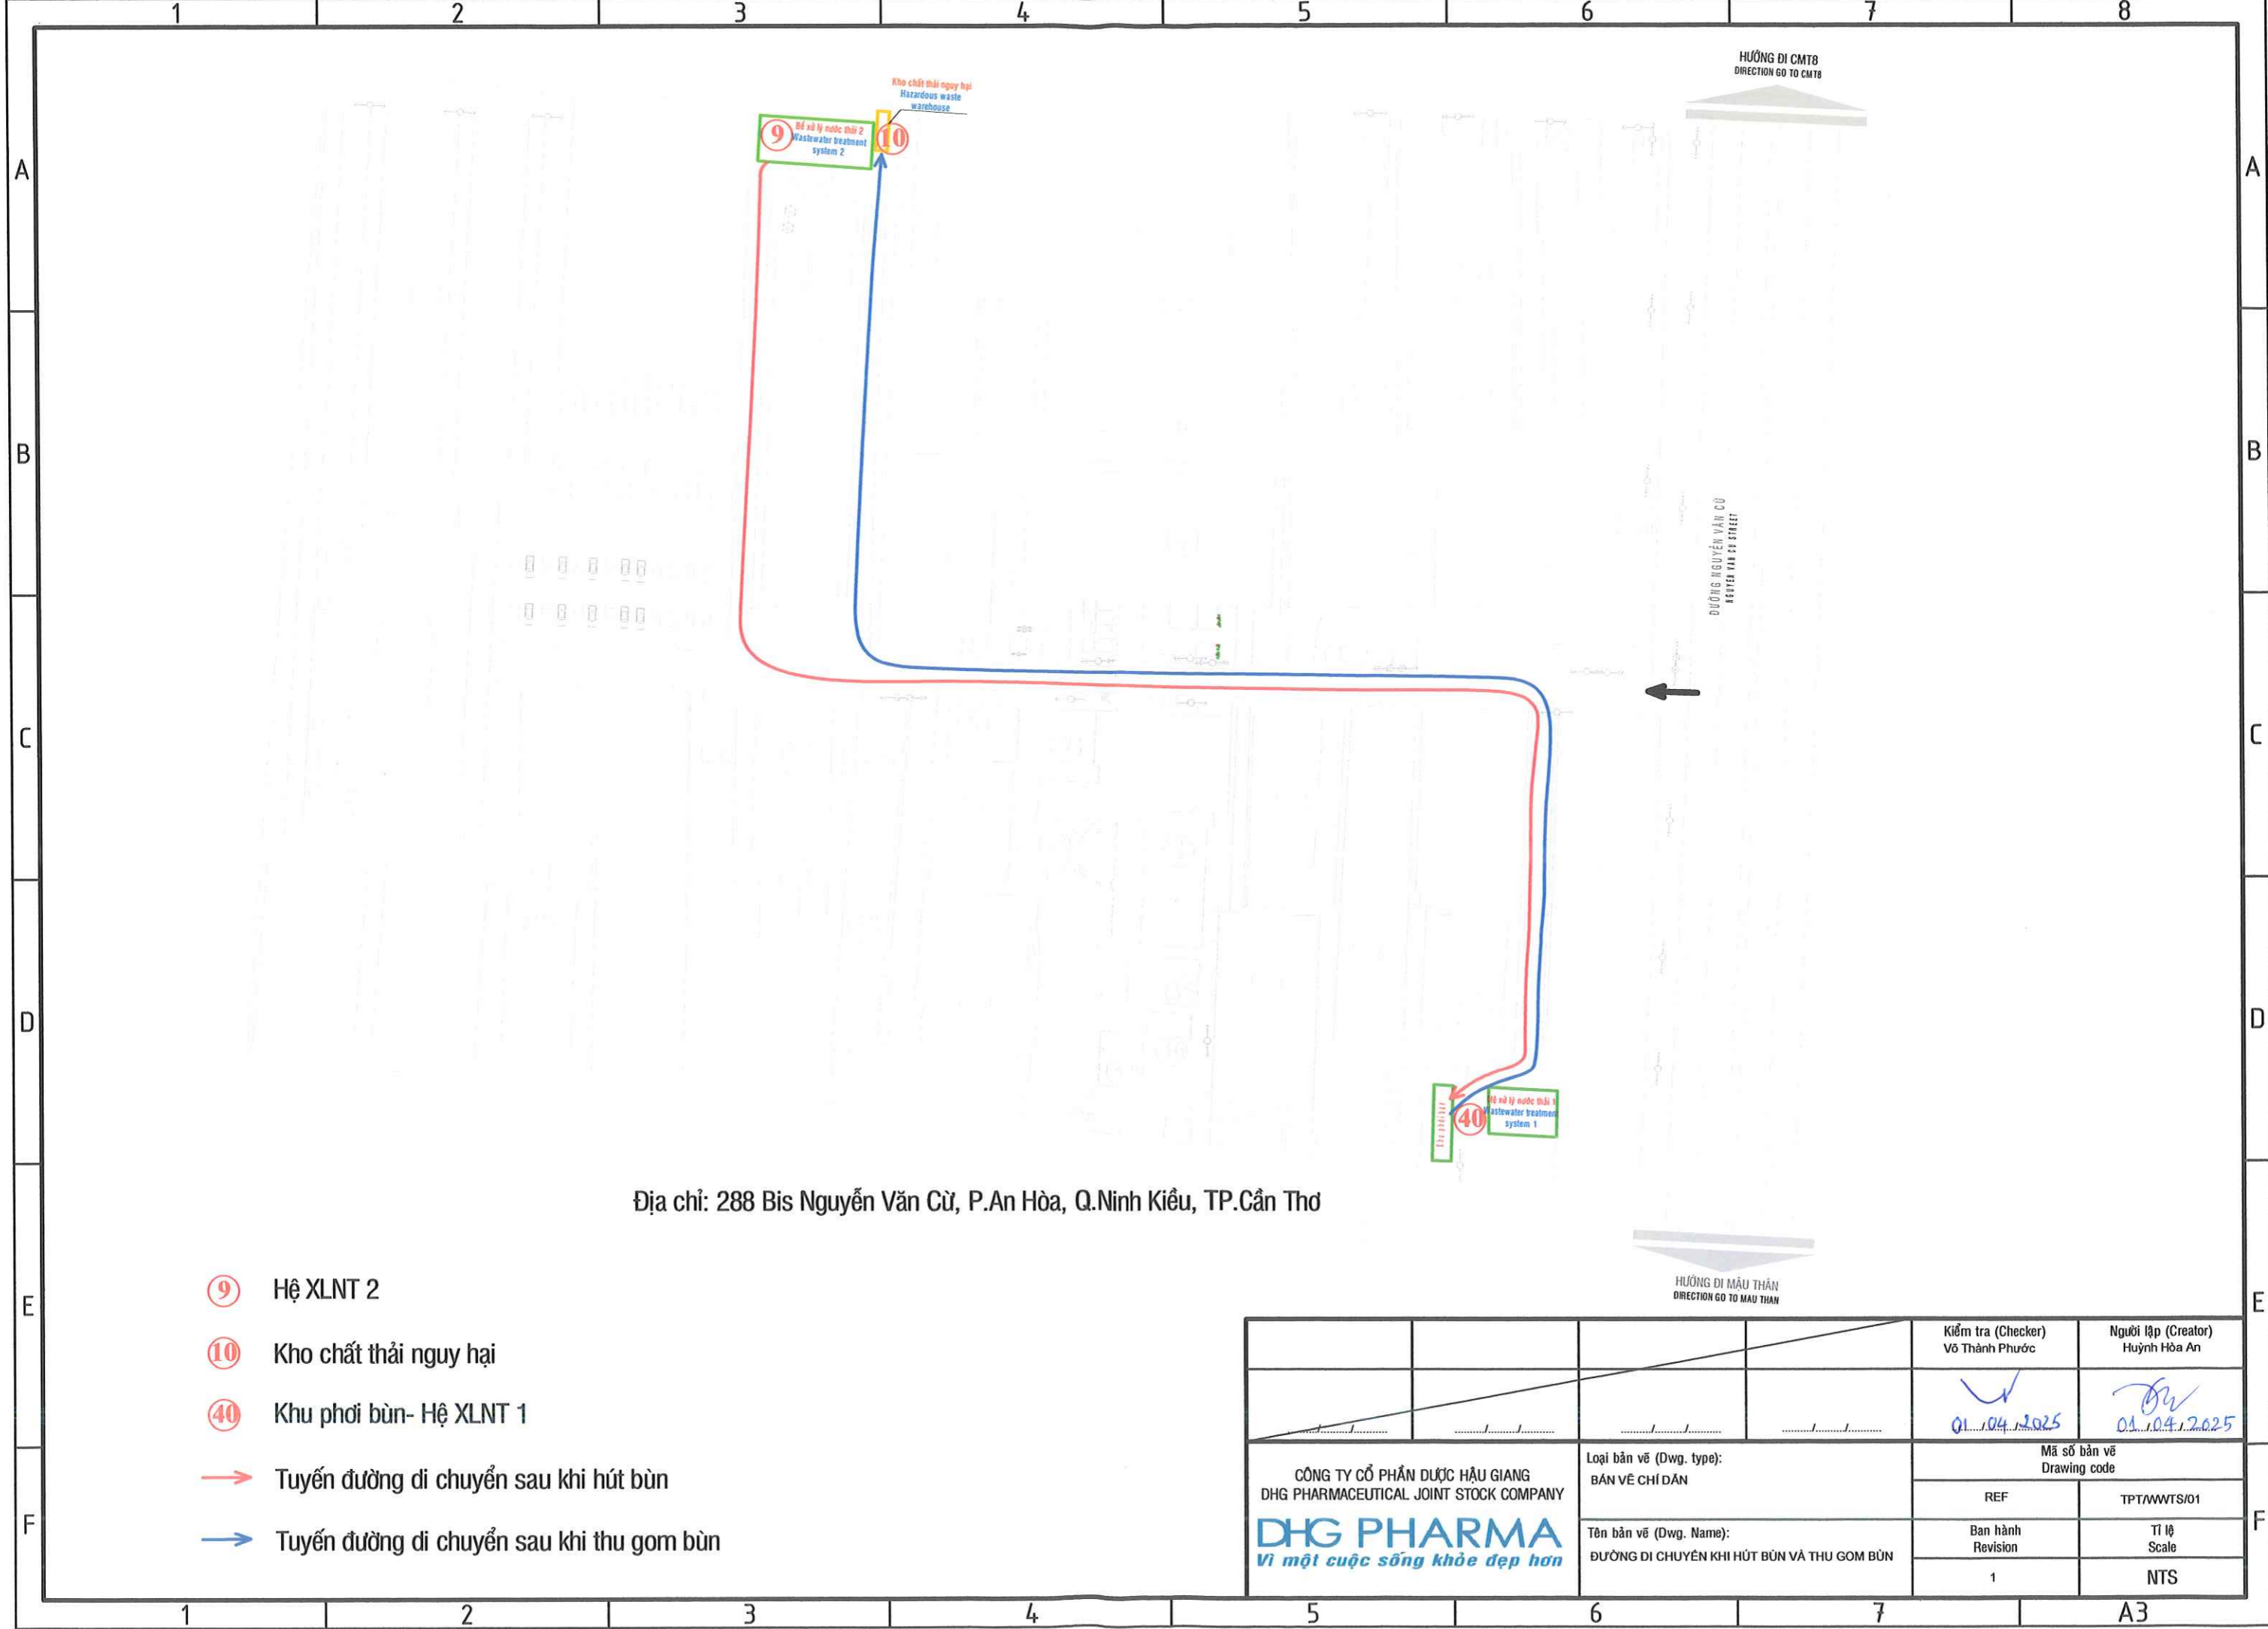


Địa chỉ: 288 Bis Nguyễn Văn Cừ, P.An Hòa, Q.Ninh Kiều, TP.Cần Thơ

- ⑨ Hệ XLNT 2
- ⑩ Kho chất thải nguy hại
- ④① Khu phơi bùn- Hệ XLNT 1
- Tuyến đường di chuyển sau khi hút bùn
- Tuyến đường di chuyển sau khi thu gom bùn

		Kiểm tra (Checker) Võ Thành Phước		Người lập (Creator) Huỳnh Hòa An	
		01.04.2025		01.04.2025	
CÔNG TY CỔ PHẦN DƯỢC HẬU GIANG DHG PHARMACEUTICAL JOINT STOCK COMPANY <b>DHG PHARMA</b> <i>Vi một cuộc sống khỏe đẹp hơn</i>		Loại bản vẽ (Dwg. type): BẢN VẼ CHỈ DẪN		Mã số bản vẽ Drawing code	
		Tên bản vẽ (Dwg. Name): ĐƯỜNG ĐI CHUYỂN KHI HÚT BÙN VÀ THU GOM BÙN		REF	TPT/WWTS/01
		Ban hành Revision		Tỉ lệ Scale	
		1		NTS	

# MẶT BẰNG THOÁT NƯỚC CMT8

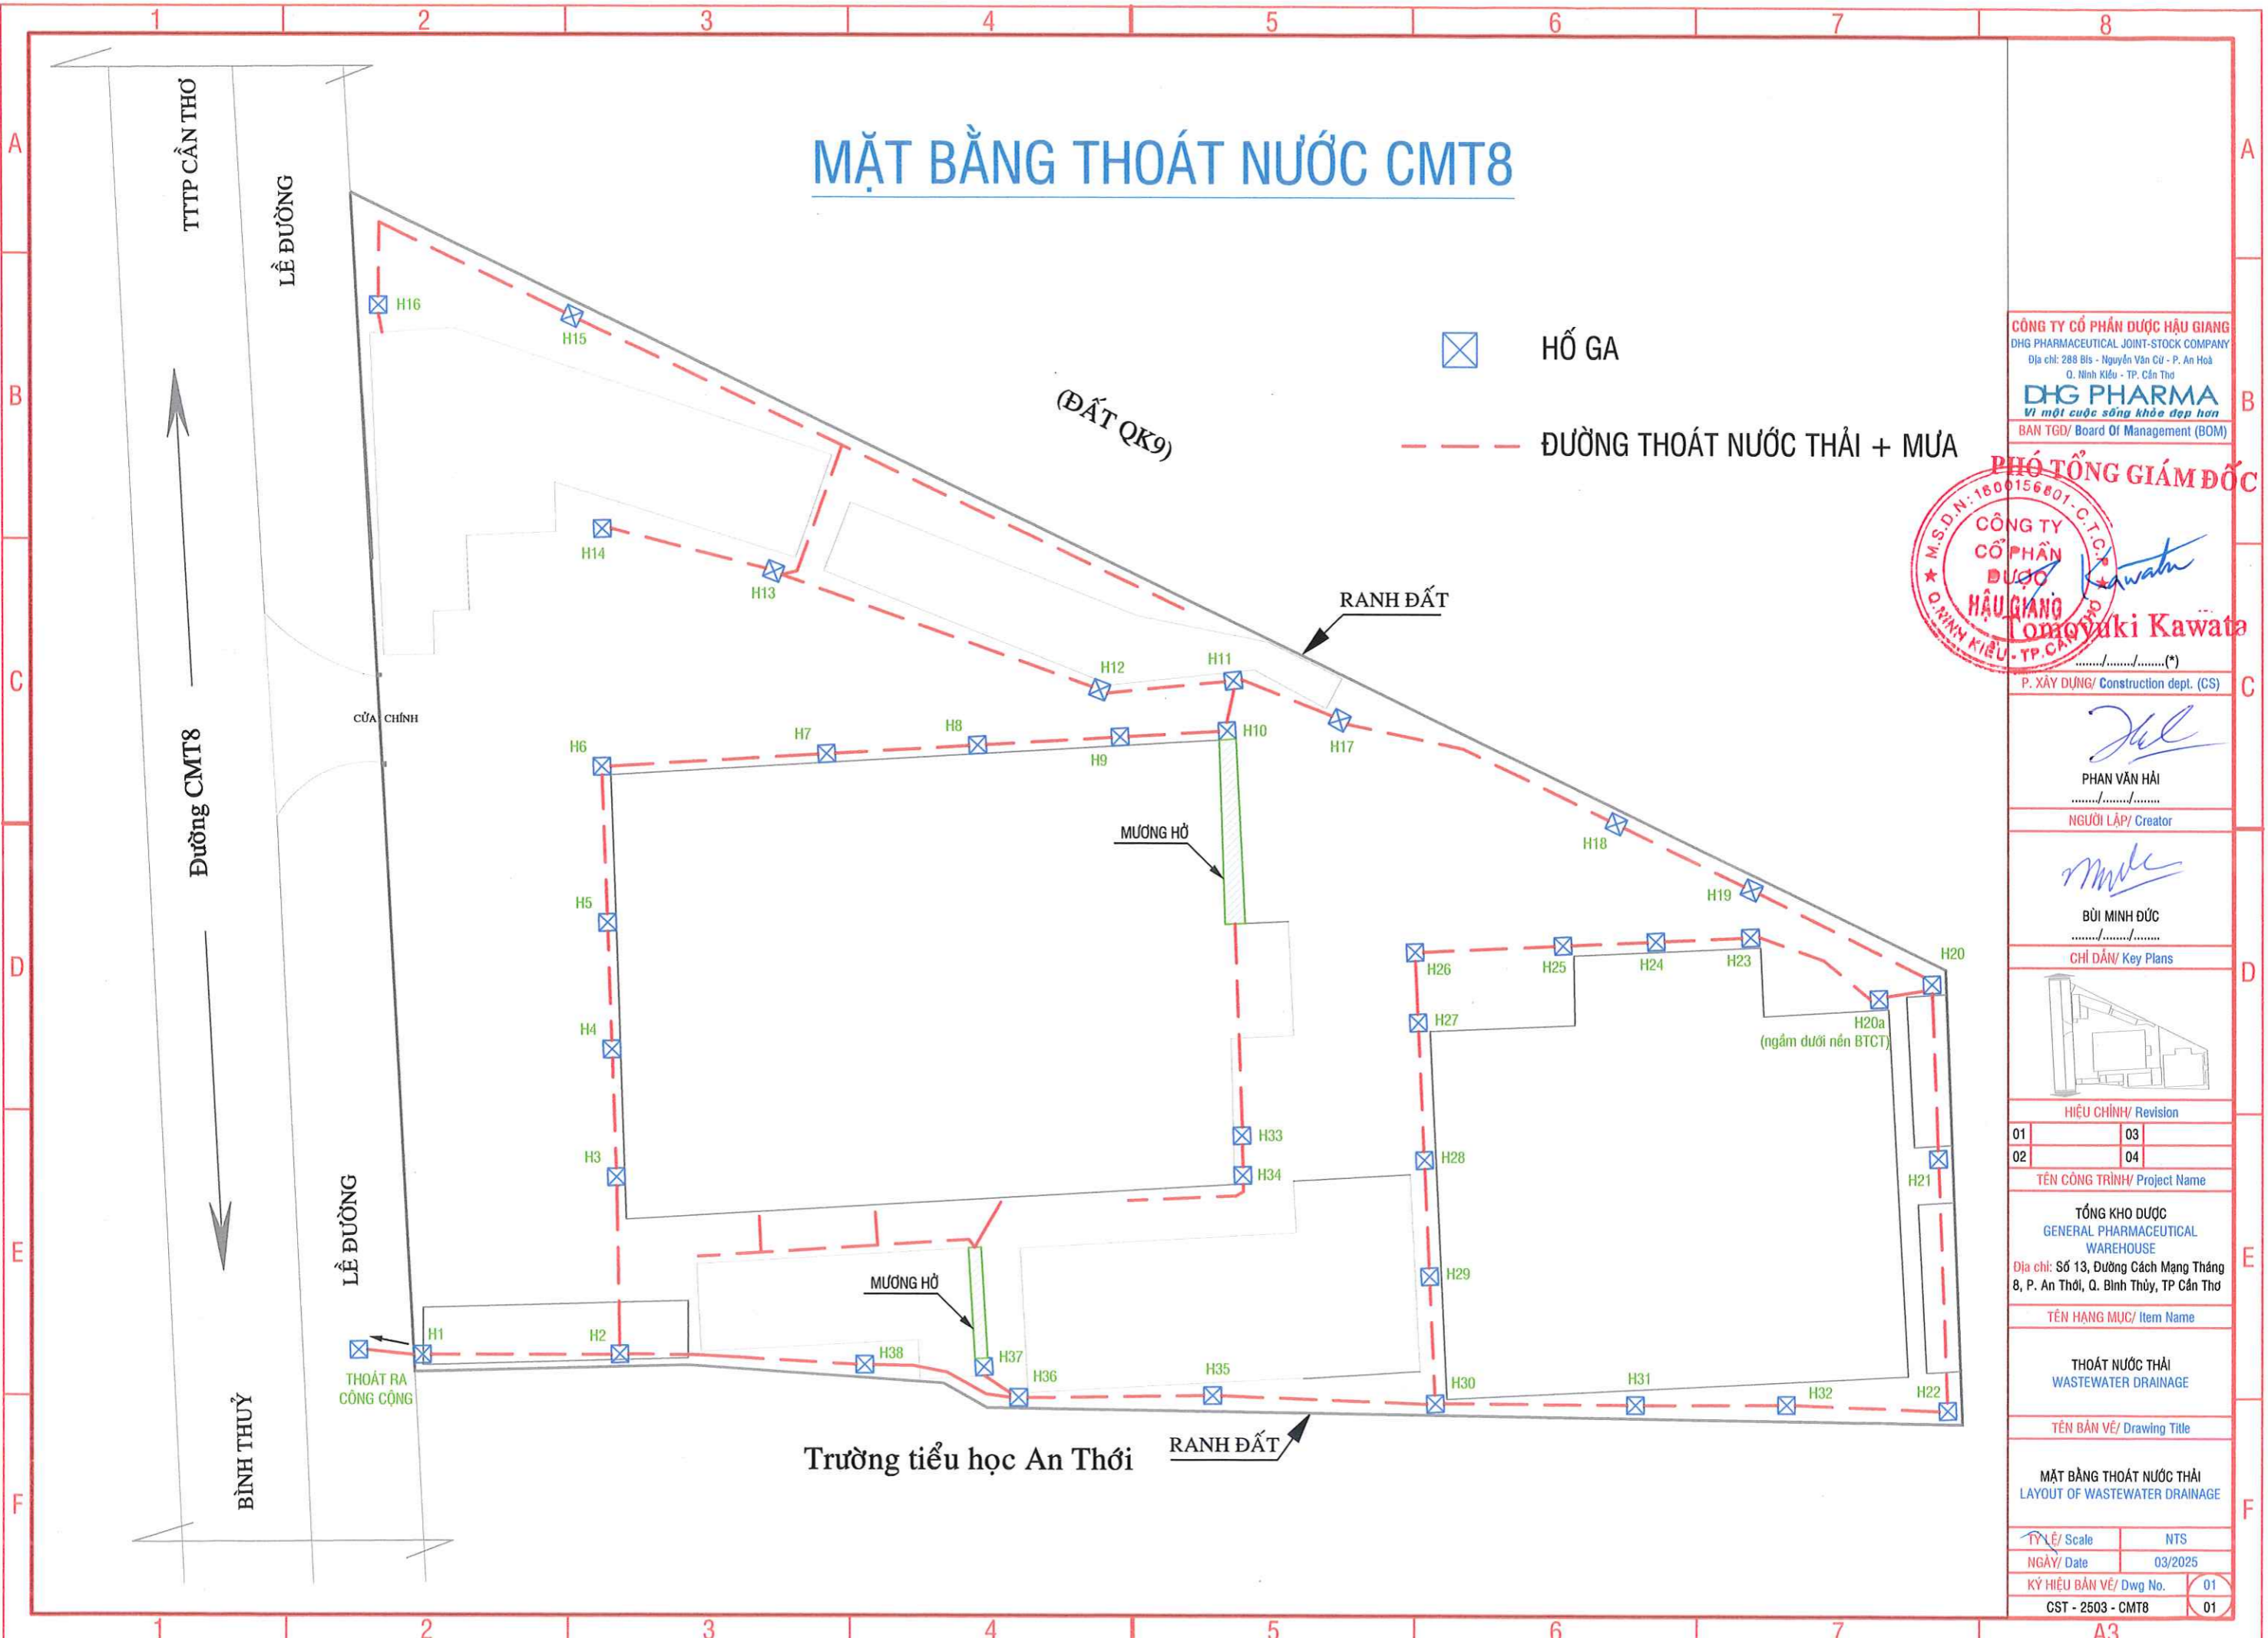

☒ HỐ GA

--- ĐƯỜNG THOÁT NƯỚC THẢI + MƯA

CÔNG TY CỔ PHẦN DƯỢC HẬU GIANG  
DHG PHARMACEUTICAL JOINT-STOCK COMPANY  
Địa chỉ: 288 BIs - Nguyễn Văn Cừ - P. An Hoà  
Q. Ninh Kiều - TP. Cần Thơ  
**DHG PHARMA**  
Vi một cuộc sống khỏe đẹp hơn  
BAN TGD/ Board Of Management (BOM)

**PHÓ TỔNG GIÁM ĐỐC**  
CÔNG TY CỔ PHẦN DƯỢC HẬU GIANG  
M.S.D.N: 1800156801 - C.T.C.  
O. NINH KIỀU - TP. CẦN THƠ  
*Tomoyuki Kawata*  
Tomoyuki Kawata


P. XÂY DỰNG/ Construction dept. (CS)

*Phan Văn Hải*  
PHAN VĂN HẢI

NGƯỜI LẬP/ Creator

*Bùi Minh Đức*  
BÙI MINH ĐỨC

CHỈ DẪN/ Key Plans

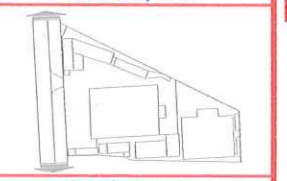

HIỆU CHỈNH/ Revision

01	03
02	04

TÊN CÔNG TRÌNH/ Project Name

TỔNG KHO DƯỢC  
GENERAL PHARMACEUTICAL  
WAREHOUSE  
Địa chỉ: Số 13, Đường Cách Mạng Tháng  
8, P. An Thới, Q. Bình Thủy, TP Cần Thơ

TÊN HẠNG MỤC/ Item Name


THOÁT NƯỚC THẢI  
WASTEWATER DRAINAGE

TÊN BẢN VẼ/ Drawing Title

MẶT BẰNG THOÁT NƯỚC THẢI  
LAYOUT OF WASTEWATER DRAINAGE

TỶ LỆ/ Scale	NTS
NGÀY/ Date	03/2025
KÝ HIỆU BẢN VẼ/ Dwg No.	01
CST - 2503 - CMT8	01

(\*) Ngày ban hành mặc định/ This is default date of issue

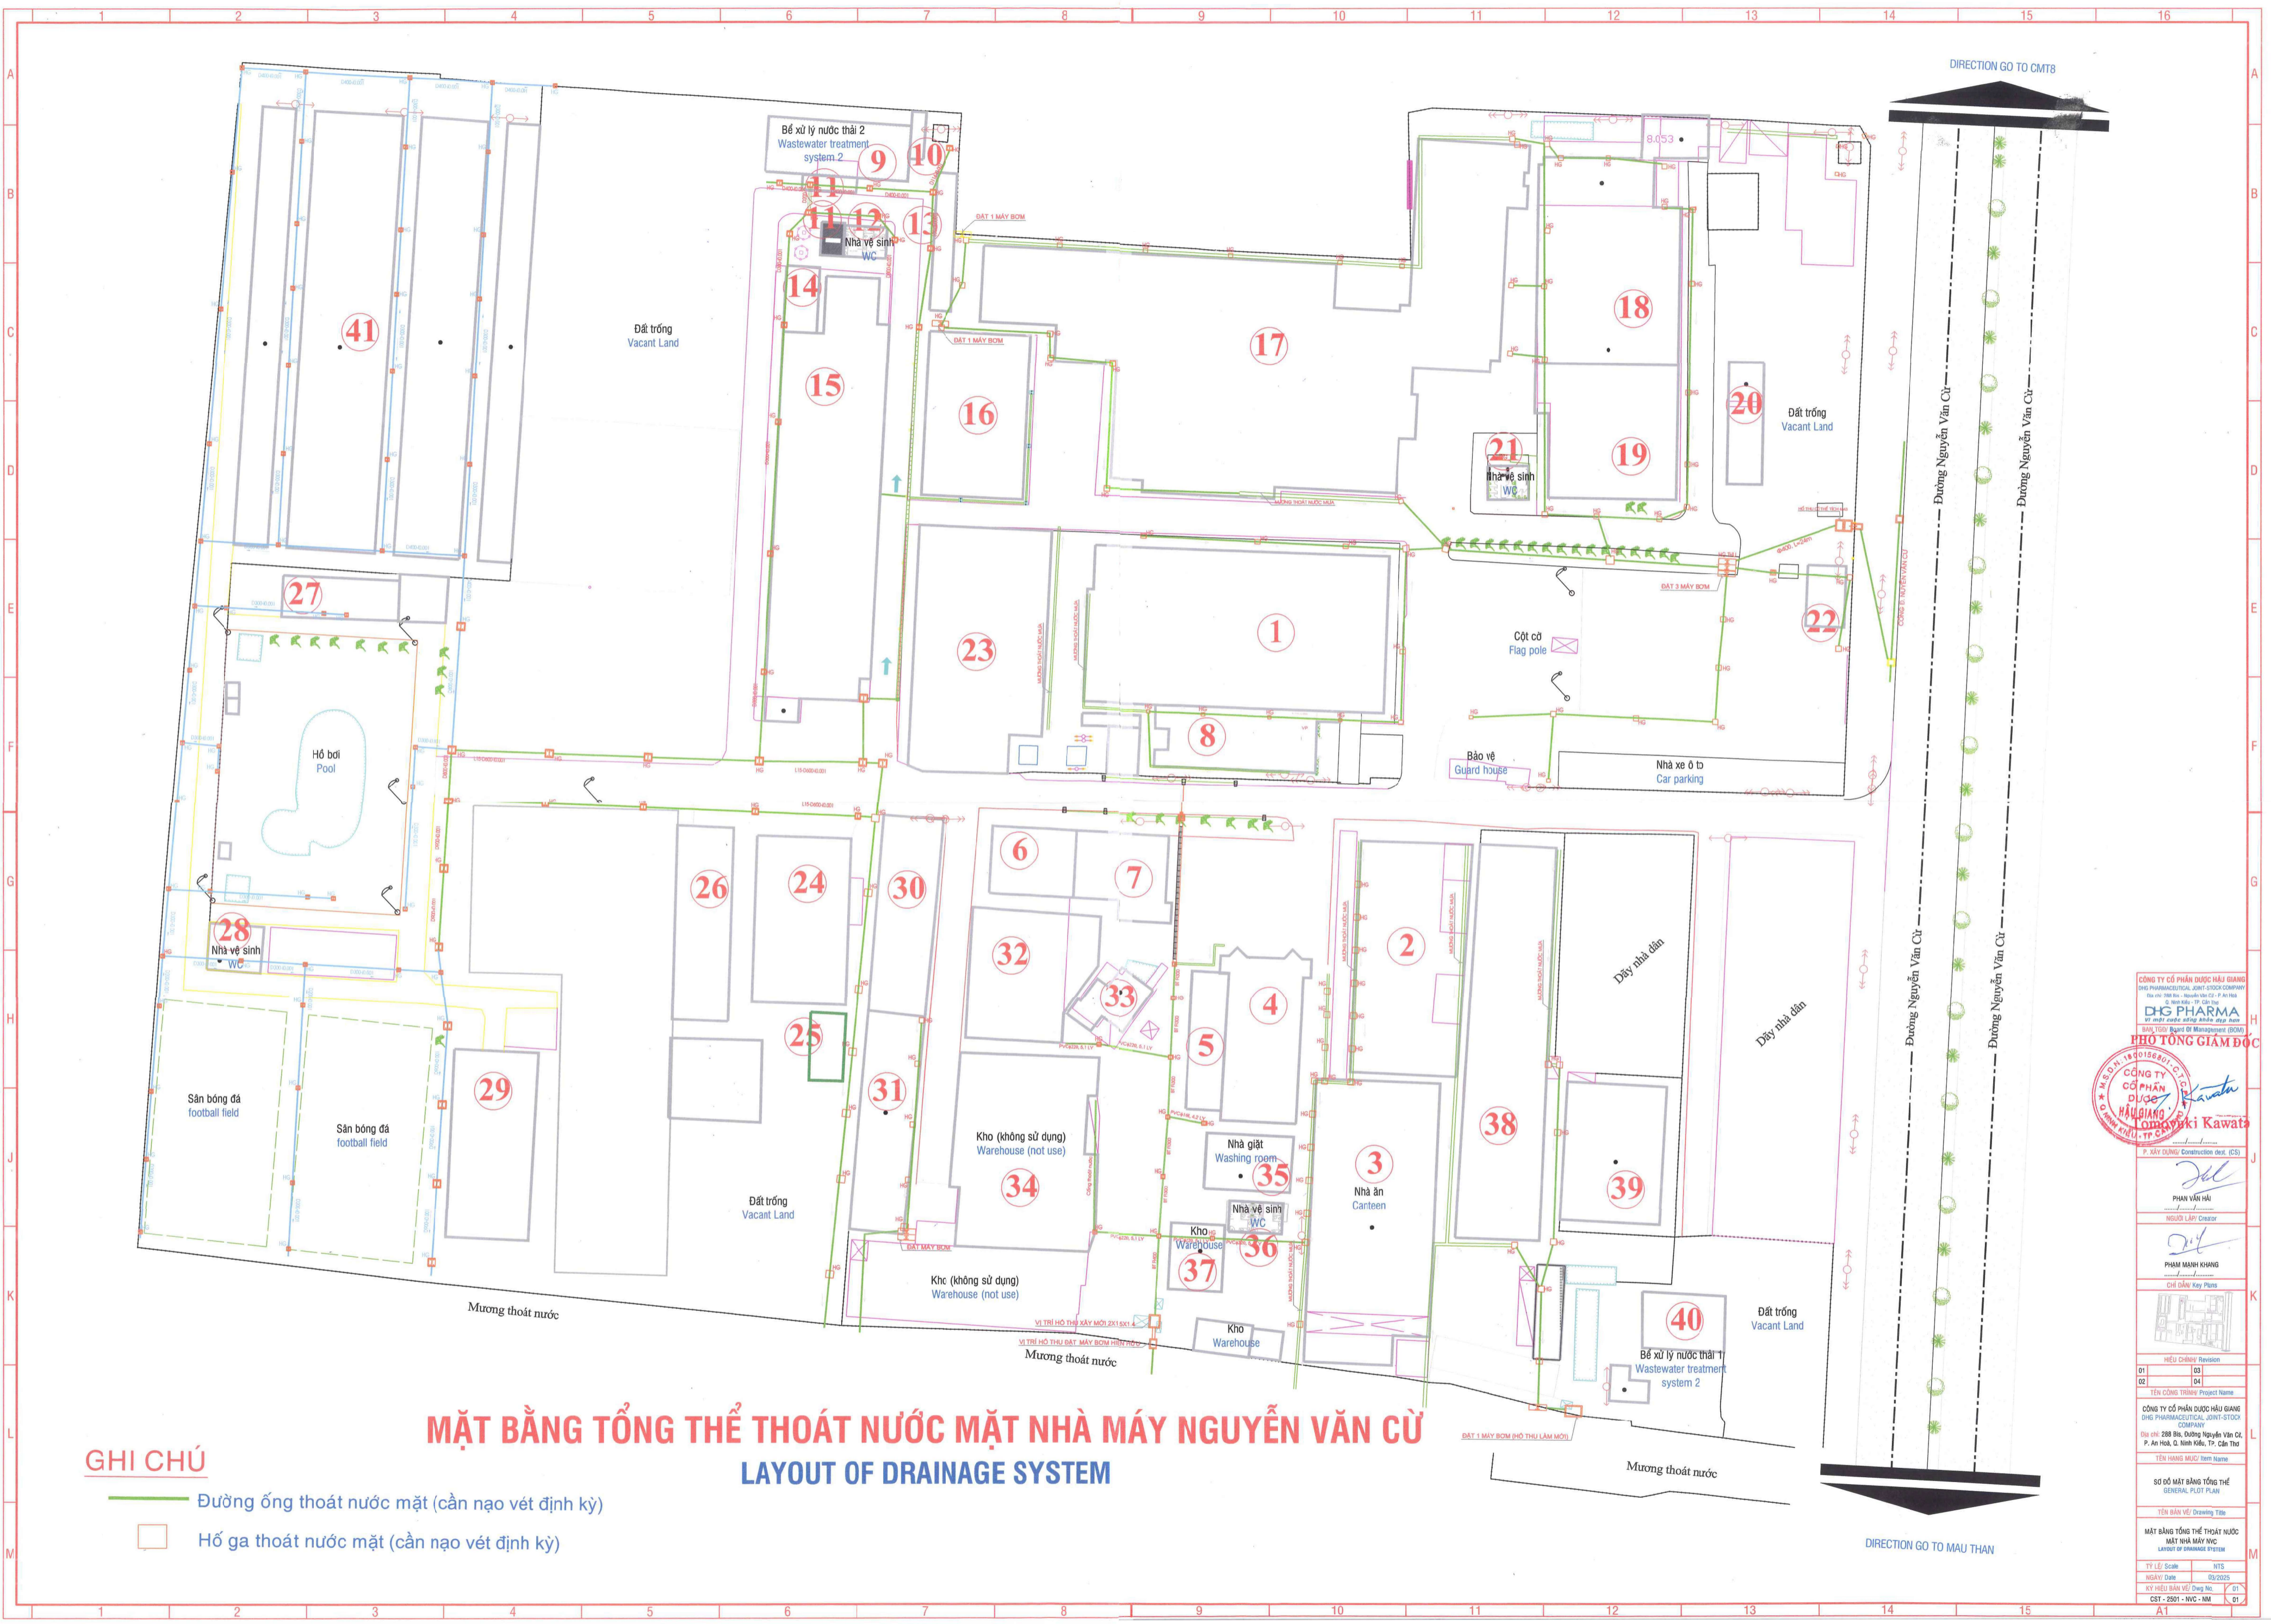

**MẶT BẰNG TỔNG THỂ THOÁT NƯỚC MẶT NHÀ MÁY NGUYỄN VĂN CỪ**  
**LAYOUT OF DRAINAGE SYSTEM**

**GHI CHÚ**

- Đường ống thoát nước mặt (cần nạo vét định kỳ)
- Hố ga thoát nước mặt (cần nạo vét định kỳ)

CÔNG TY CỔ PHẦN DƯỢC HỮU GIANG  
 HỮU GIANG PHARMACEUTICAL JOINT-STOCK COMPANY  
 P. An Hòa, Q. Ninh Kiều, TP. Cần Thơ

**HỮU GIANG PHARMA**  
 HỮU GIANG PHARMACEUTICAL JOINT-STOCK COMPANY  
 BOARD OF MANAGEMENT (BOM)

**PHÒNG TỔNG GIÁM ĐỐC**

CÔNG TY CỔ PHẦN DƯỢC HỮU GIANG  
 HỮU GIANG PHARMACEUTICAL JOINT-STOCK COMPANY  
 P. An Hòa, Q. Ninh Kiều, TP. Cần Thơ

P. XÂY DỰNG/ Construction (CS)

PHAN VĂN HỮU  
 HỒI LẬP/ Creator

PHẠM MẠNH KHANG  
 CHỈ ĐẠO KHÓA/ Key Plans

01	03
02	04

CÔNG TY CỔ PHẦN DƯỢC HỮU GIANG  
 HỮU GIANG PHARMACEUTICAL JOINT-STOCK COMPANY  
 Địa chỉ: 288 Bq, Đường Nguyễn Văn Cừ, P. An Hòa, Q. Ninh Kiều, TP. Cần Thơ

TÊN BẢN VẼ/ Drawn Name

TÊN BẢN VẼ/ Drawing Title

MẶT BẰNG TỔNG THỂ THOÁT NƯỚC  
 LAYOUT OF WASTEWATER DRAINAGE


TY LỆ/ Scale: 1/50

NGÀY/ Date: 02/2023

KÝ/ HỒI LẬP/ Draw No.: 01

CST - 2501 - NVK - NM 01


DIRECTION GO TO MAU THAN

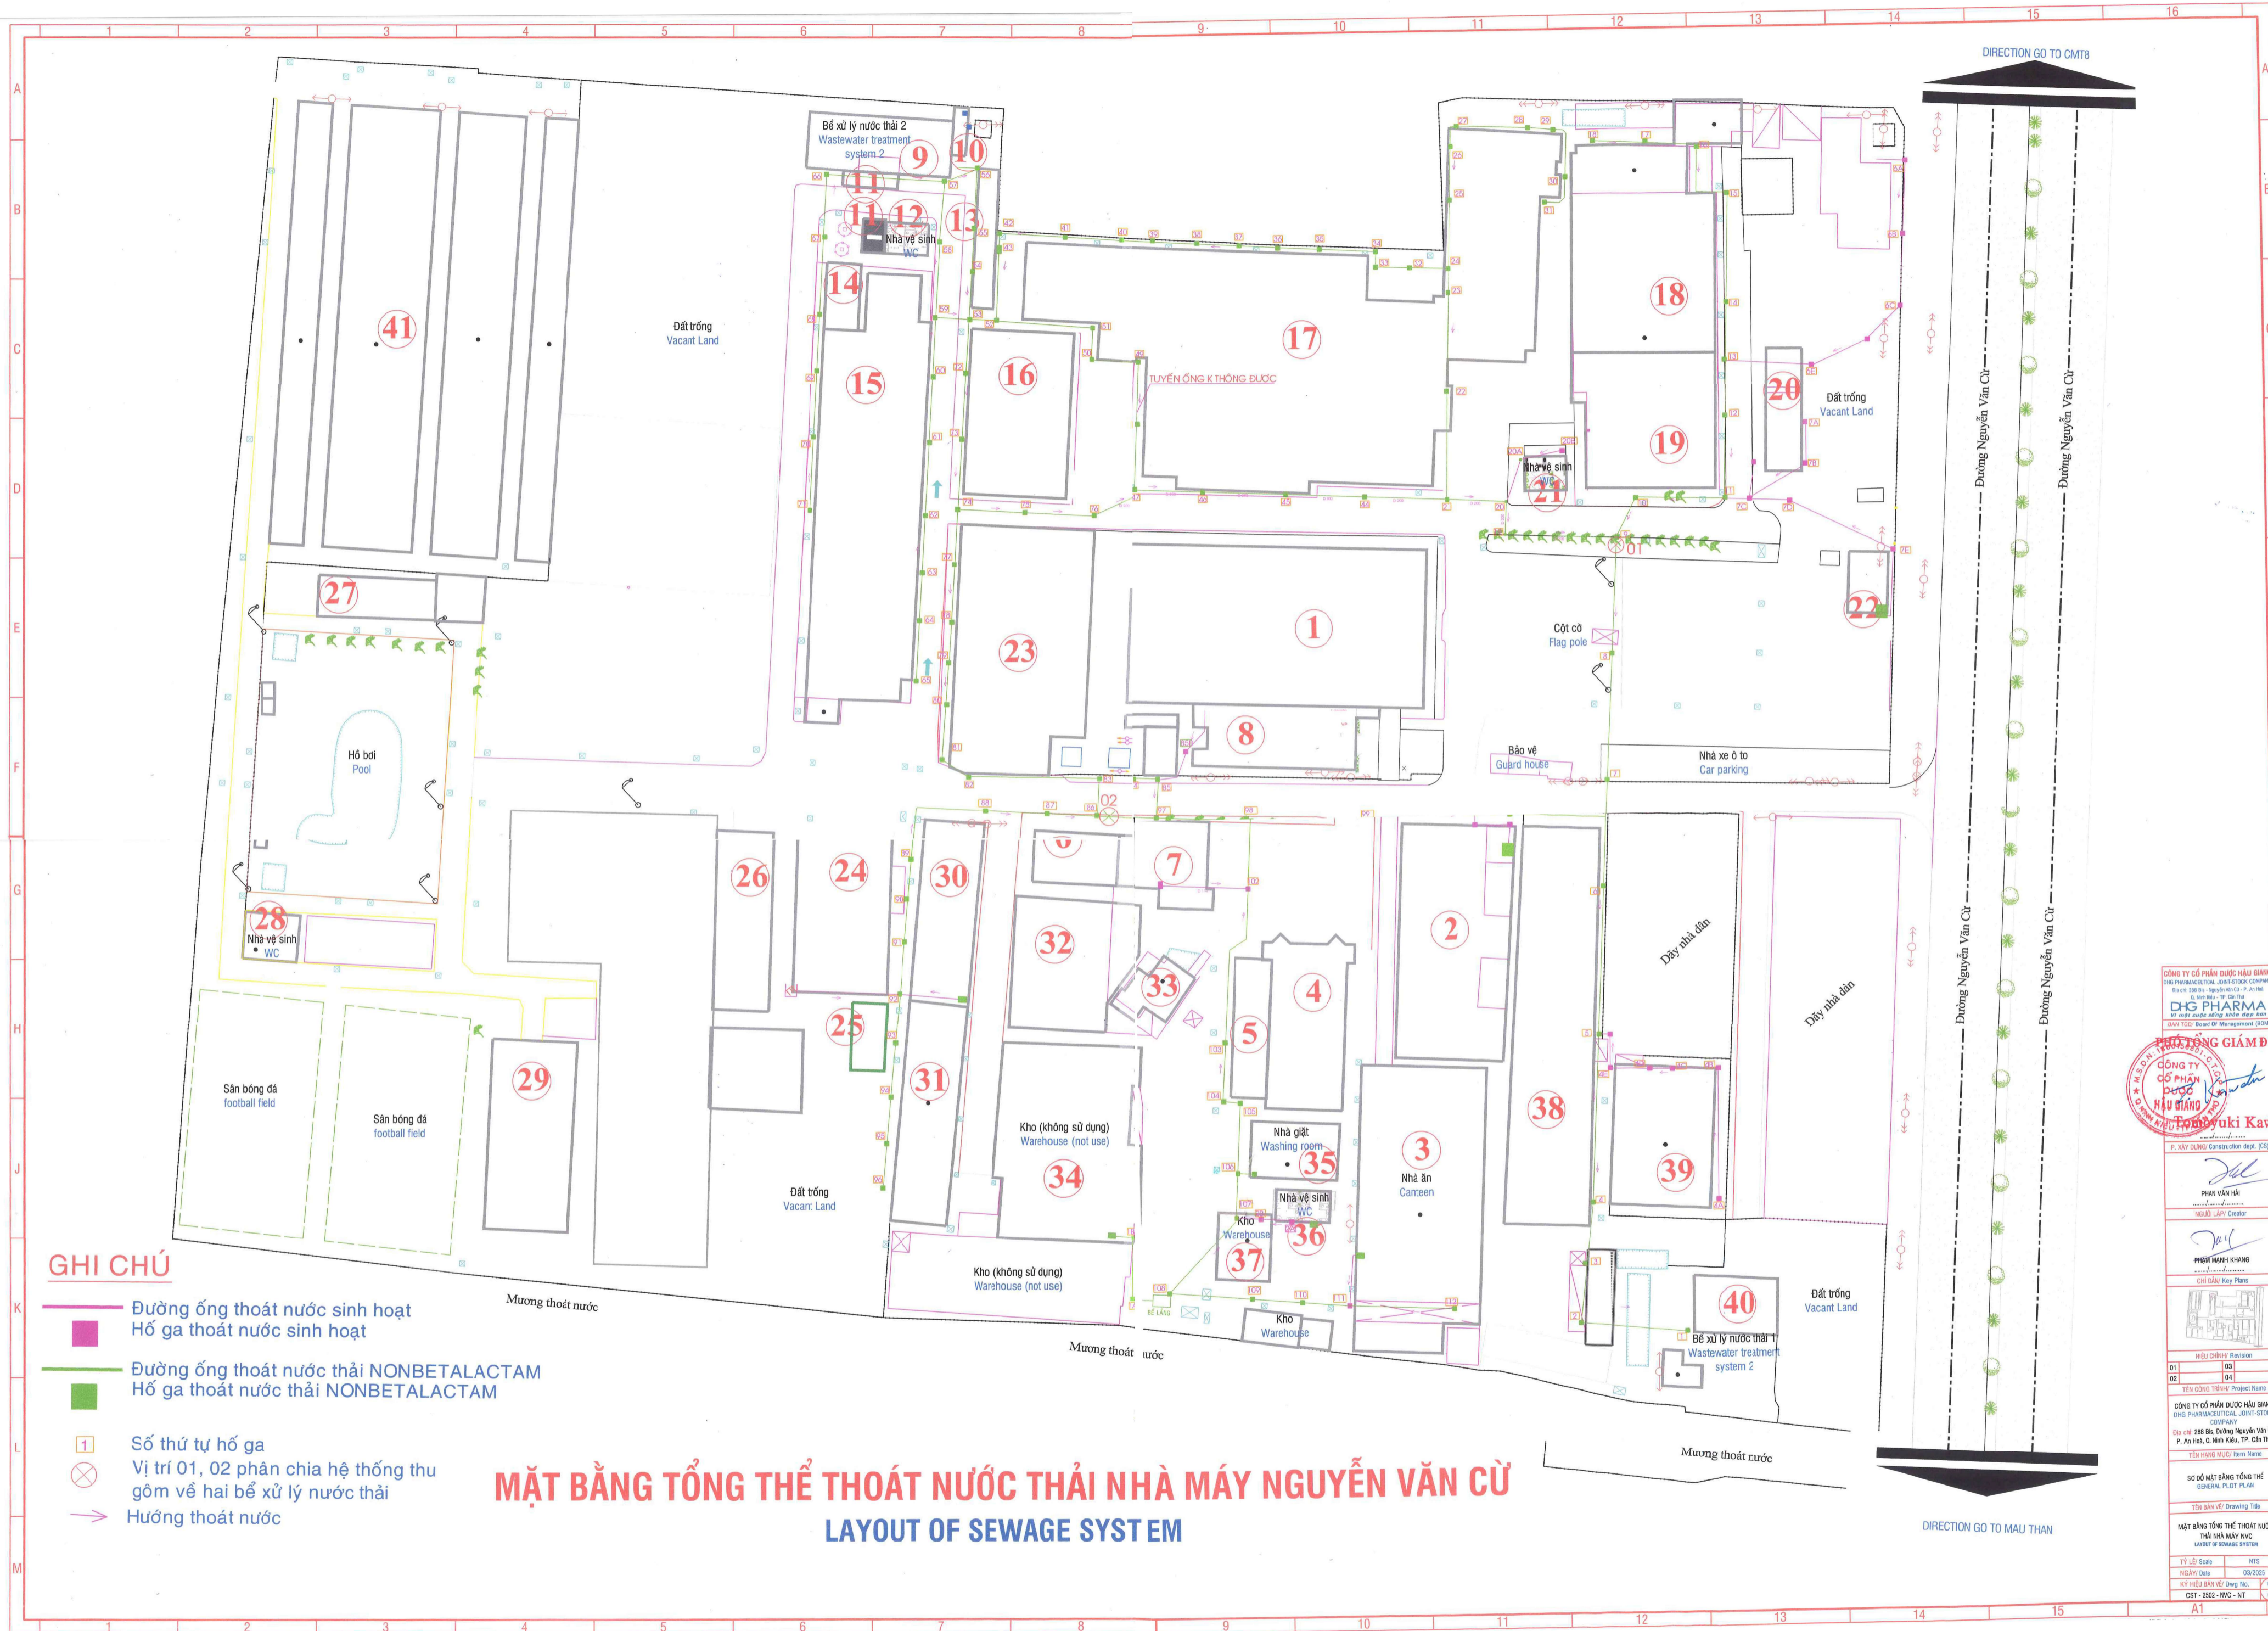

**GHI CHÚ**

- Đường ống thoát nước sinh hoạt  
Hố ga thoát nước sinh hoạt
- Đường ống thoát nước thải NONBETALACTAM  
Hố ga thoát nước thải NONBETALACTAM
- Số thứ tự hồ ga
- 01 Vị trí 01, 02 phân chia hệ thống thu gom về hai bể xử lý nước thải
- Hướng thoát nước

**MẶT BẰNG TỔNG THỂ THOÁT NƯỚC THẢI NHÀ MÁY NGUYỄN VĂN CỪ**  
**LAYOUT OF SEWAGE SYSTEM**

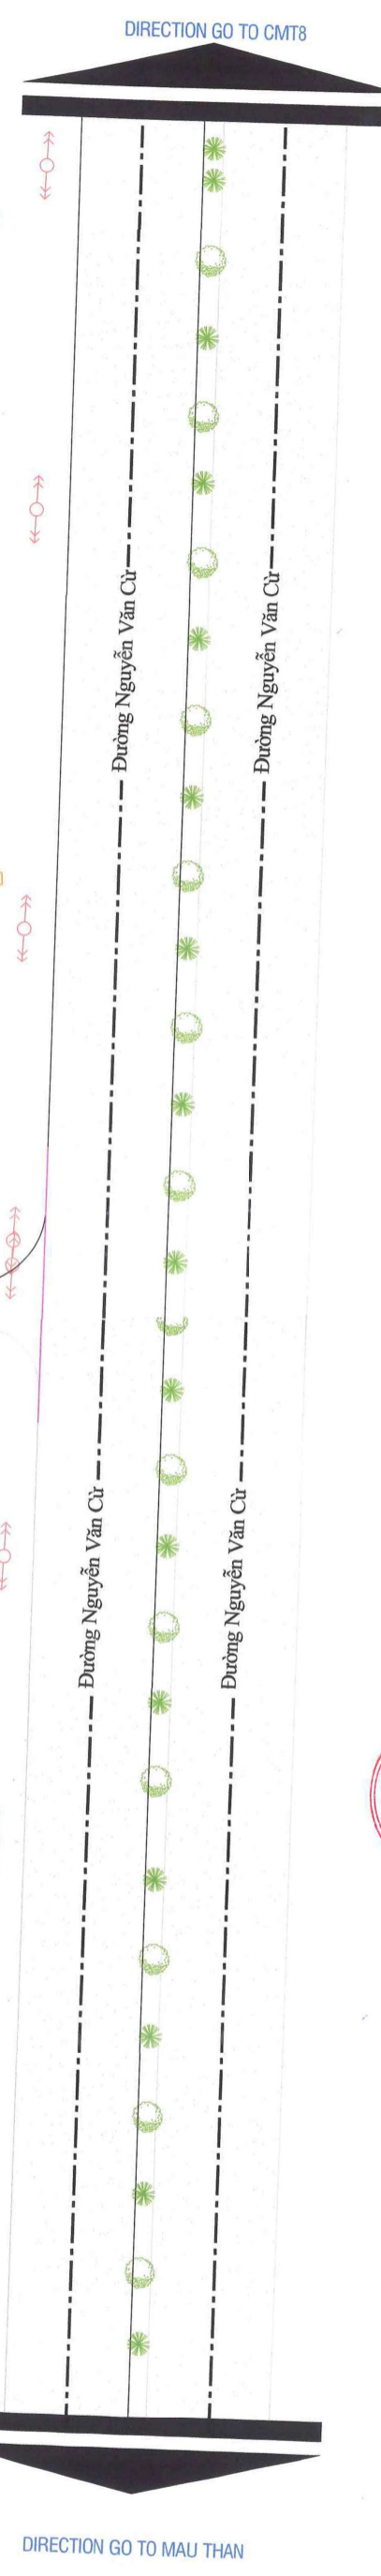

CÔNG TY CỔ PHẦN DƯỢC HẬU GIANG  
DHG PHARMACEUTICAL JOINT-STOCK COMPANY  
Địa chỉ: 288 Bô, Quận Ninh Kiều, TP. Cần Thơ

**PHỤ TẠCH GIÁM ĐỐC**  
CÔNG TY CỔ PHẦN DƯỢC HẬU GIANG  
P. NGUYỄN VĂN CỪ

PHAN VĂN HỮU  
NGƯỜI LẬP Creator

PHẠM VĂN KHANG  
CHỈ ĐẠO Key Plans

HỒ CHỮY Revision

01	03
02	04

TÊN CÔNG TRÌNH Project Name  
CÔNG TY CỔ PHẦN DƯỢC HẬU GIANG  
DHG PHARMACEUTICAL JOINT-STOCK COMPANY  
Địa chỉ: 288 Bô, Đường Nguyễn Văn Cừ  
P. An Hoà, Q. Ninh Kiều, TP. Cần Thơ

TÊN HÀNG MỤC Item Name


Số sơ mặt bằng tổng thể  
GENERAL PLOT PLAN

TÊN BẢN VẼ Drawing Title

MẶT BẰNG TỔNG THỂ THOÁT NƯỚC  
THẢI NHÀ MÁY NVC  
LAYOUT OF SEWAGE SYSTEM

TY LỆ Scale	MTS
NGÀY DATE	03/2025
KY HIỆU BẢN VẼ Drawing No.	01
CST - 2502 - NVC - NT	01

## MẶT BẰNG TỔNG THỂ BẢO TRÌ MÁI NHÀ CÁC CÔNG TRÌNH (LÀM VỆ SINH, DỌN RÁC, LÁ CÂY TRÊN CÁC SÊ NÔ, MÁNG XÓI)

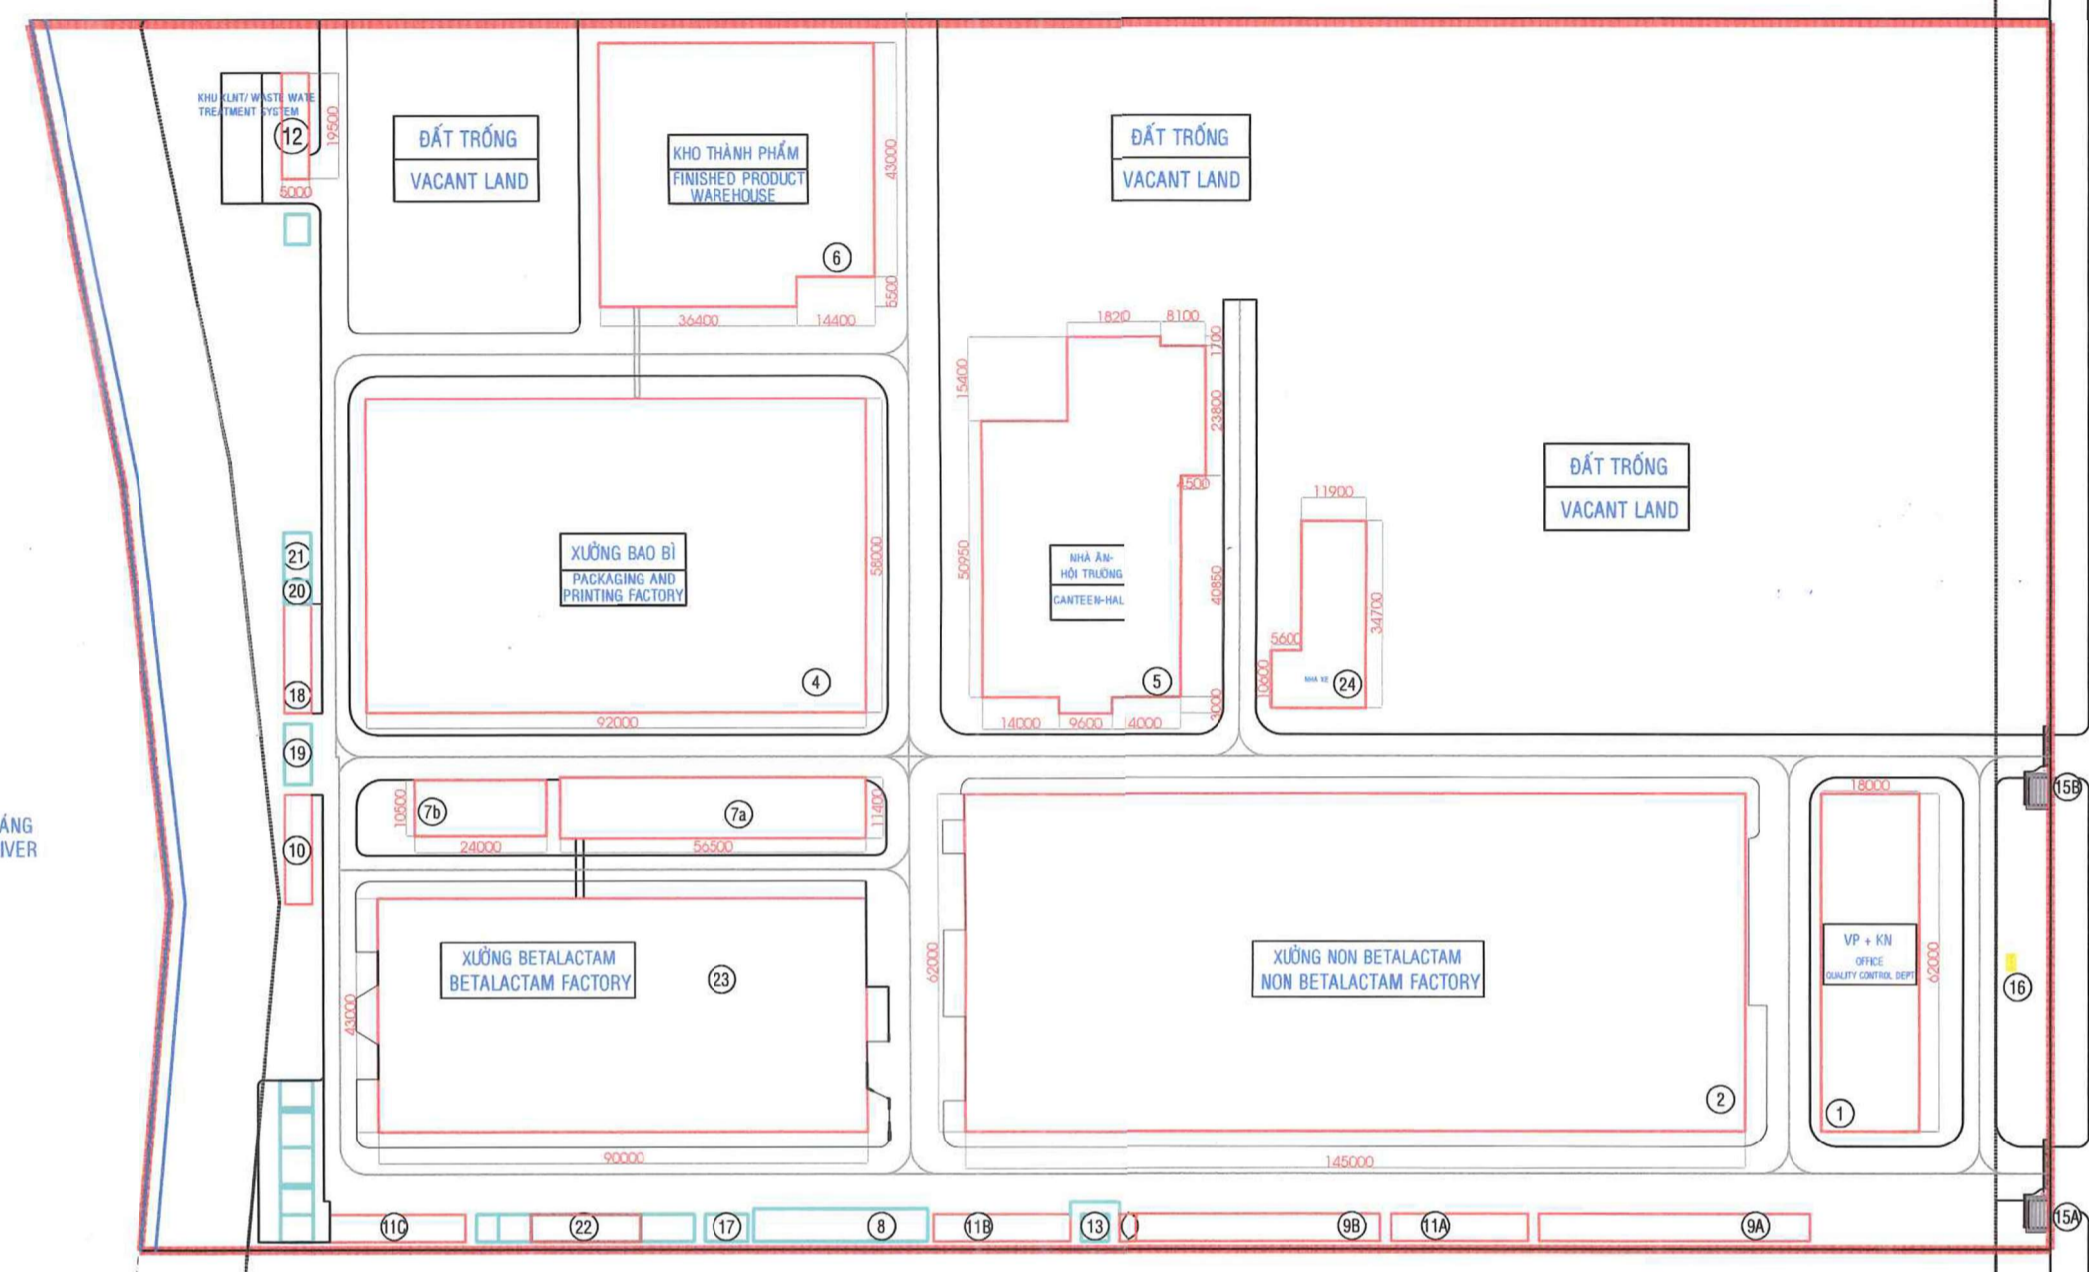

### GHI CHÚ / NOTES

SỐ TT HẠNG MỤC No.	TÊN HẠNG MỤC CÔNG TRÌNH NAME OF ITEMS	DIỆN TÍCH MÁI NHÀ (M2)
1	KHU VP + KIỂM NGHIỆM / OFFICE BUILDING AND QUALITY CONTROL AREA.	1.116
2	NHÀ XƯỞNG NON BETALACTAM / NON BETALACTAM FACTORY	8.990
3	NHÀ GIẶT (E) NON-BETALACTAM / LAUNDRY HOUSE OF NON-BETALACTAM FACTOR (GRADE E)	25
4	XƯỞNG BAO BÌ / PRINTING AND PACKAGING FACTORY	5.336
5	NHÀ ĂN - HỘI TRƯỜNG / CANTEEN - HALL	2.381
6	KHO THÀNH PHẨM / FINISHED PRODUCT WAREHOUSE	2.384
7a	KHU PHỤ TRỢ / UTILITY AREA TẦNG 1 - KHU ĐẶT CHILLER, HT XỬ LÝ NƯỚC RÔ 1st FLOOR: CHILLER AND PURIFIED WATER SYSTEM TẦNG 2 - THÁP GIẢI NHỆT, KHÍ NÉN 2nd FLOOR: COOLING TOWER AND COMPRESSED AIR SYSTEM	644
7b	VĂN PHÒNG CƠ ĐIỆN / MECHANICAL AND ELECTRICAL DEPT. OFFICE	252
9(A,B)	NHÀ XE 2 BÁNH NHÂN VIÊN + CÔNG NHÂN + GŨI ĐỒ+ TRẠM BƠM & BỂ NƯỚC STAFF PARKING AREA, PERSONAL LOCKERS, PUMP STATION AND UNDERGROUND WATER TANK	475
10	NHÀ CHỨA RÁC BAO BÌ / PACKAGING WASTE AREA	100
11(A,B,C)	NHÀ VỆ SINH/ TOILET	375
12	HỆ THỐNG XỬ LÝ NƯỚC THẢI (NHÀ ĐIỀU HÀNH)	97,5
15(A,B)	NHÀ BẢO VỆ/ GUARDSMAN HOUSE	40
18	NHÀ KHO PP	100
22	NHÀ KHO RM	100
23	BETA CŨ	3.870
24	NHÀ XE (VƯỜN ĐÌNH LÁNG)	472
<b>TỔNG CỘNG</b>		<b>26.757,5</b>

CÔNG TY CỔ PHẦN DƯỢC HẬU GIANG  
DHG PHARMACEUTICAL JOINT-STOCK COMPANY  
Địa chỉ: 28A Bis - Nguyễn Văn Cừ - P. An Hòa  
Q. Ninh Kiều - TP. Cần Thơ  
**DHG PHARMA**  
Vi một nước đồng nhất đẹp hơn  
BAN TGD/ Board Of Management (BOM)

**PHÓ TỔNG GIÁM ĐỐC**

CÔNG TY CỔ PHẦN DƯỢC HẬU GIANG  
Q. NINH KIỀU - TP. CẦN THƠ

Tomoyuki Kawata

P. XÂY DỰNG/ Construction dept. (CS)

*Phan Văn Hải*

PHAN VĂN HẢI  
...../03/2025(\*)  
NGƯỜI LẬP/ Creator

*Trần Văn Toàn*

TRẦN VĂN TOÀN  
...../03/2025(\*)  
CHỈ DẪN/ Key Plans

HIỆU CHỈNH/ Revision


01	03/2025	03
02		04

TÊN CÔNG TRÌNH/ Project Name  
**CHI NHÁNH NHÀ MÁY DƯỢC PHẨM DHG TẠI HẬU GIANG**  
DHG PHARMACEUTICAL PLANT BRANCH IN HAU GIANG  
Địa chỉ: Lô B2 - B3, KCN Tân Phú Thạnh, Huyện Châu Thành A, Tỉnh Hậu Giang  
TÊN HẠNG MỤC/ Item Name

**NAO VẾT HG NƯỚC THẢI VÀ NƯỚC MẶT TỰ NHIÊN TẠI NM TPT**  
TÊN BẢN VẼ/ Drawing Title

MẶT BẰNG TỔNG THỂ BẢO TRÌ MÁI NHÀ CÁC CÔNG TRÌNH

TỶ LỆ/ Scale	NTS
NGÀY/ Date	03/2025
KY HIỆU BẢN VẼ/ Dwg No.	01
CST - 2503 - TPT - MN	

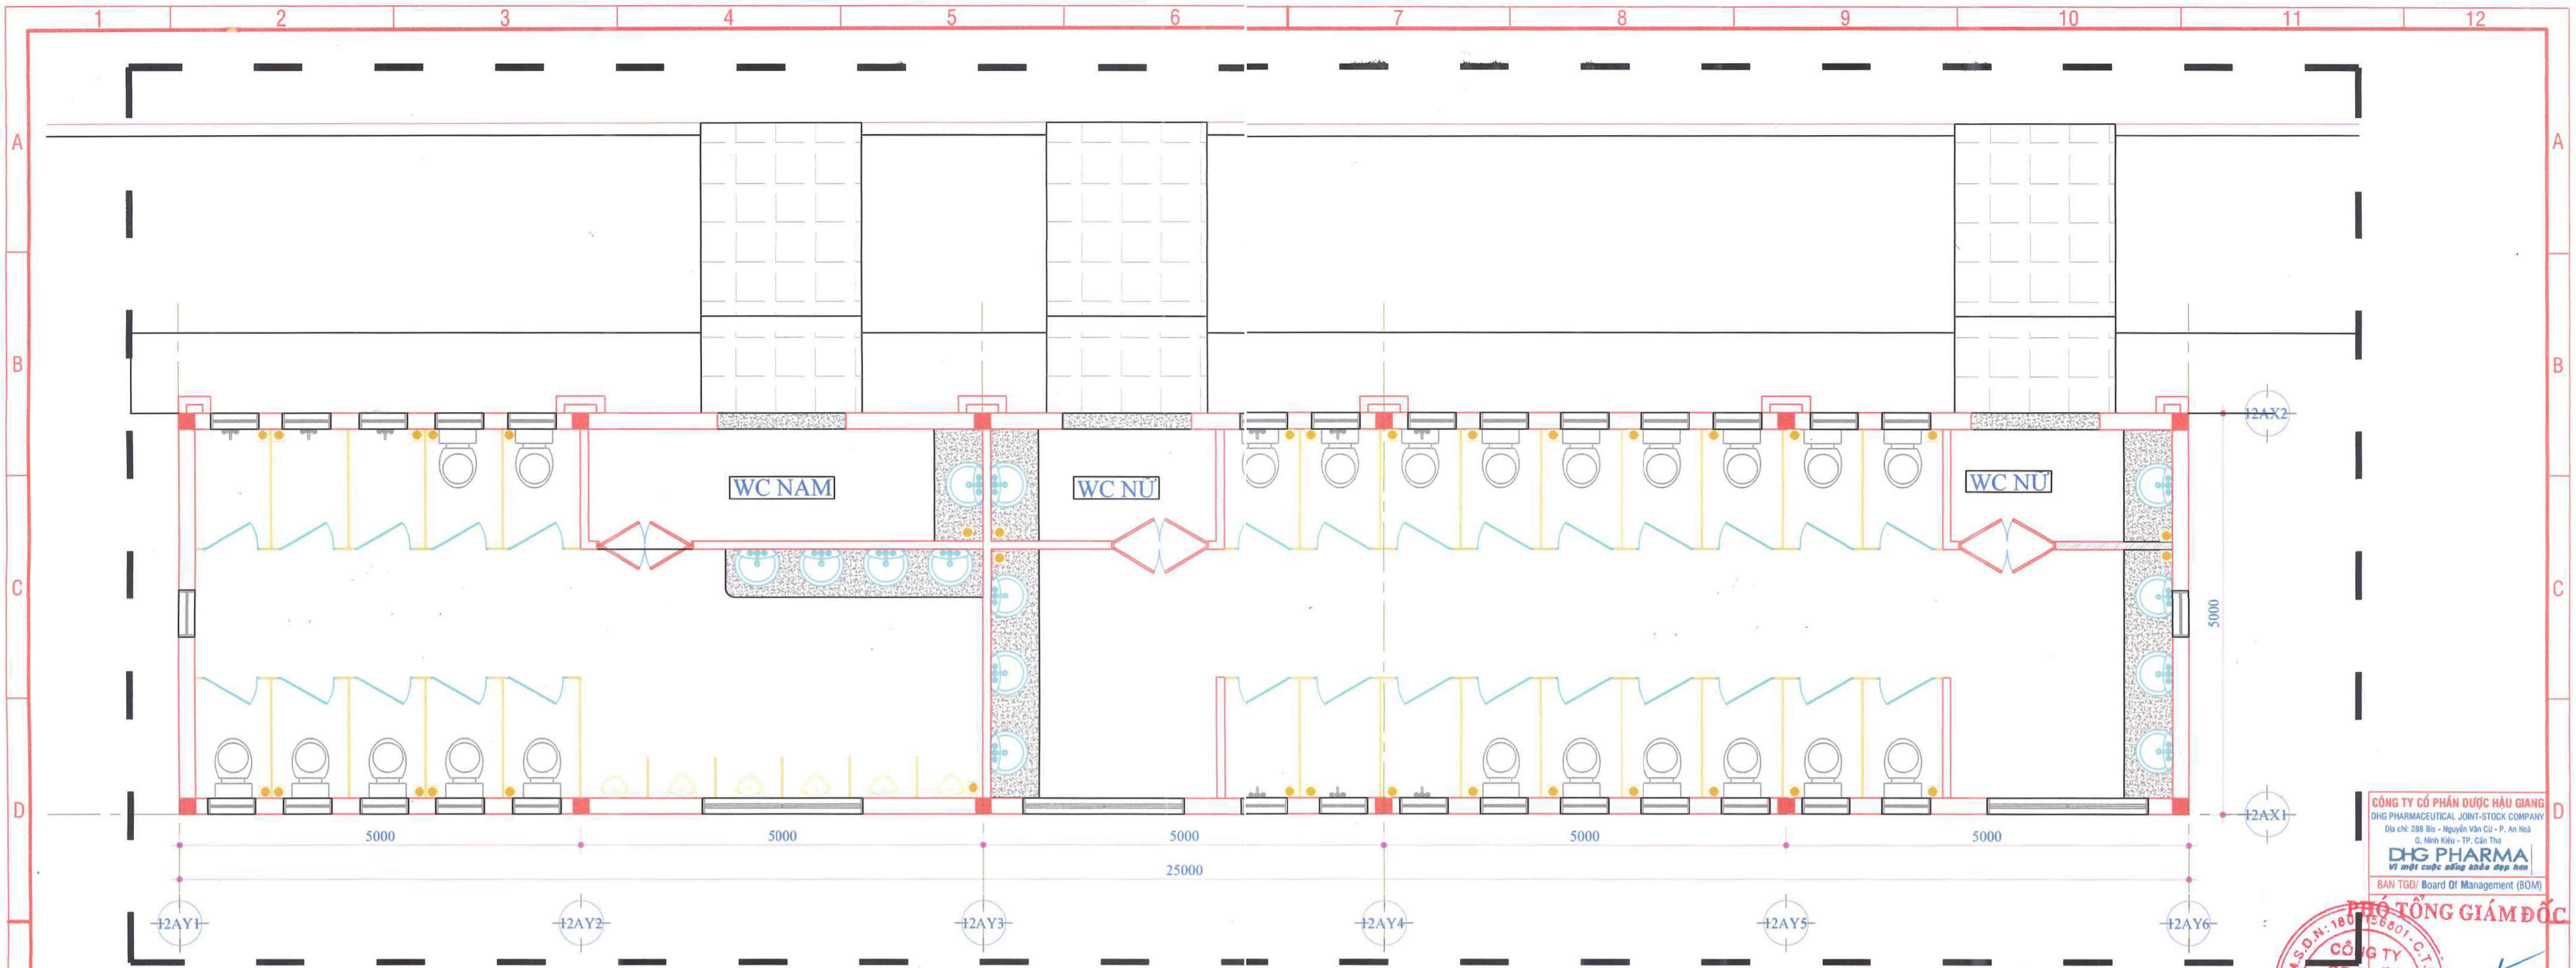

**MẶT BẰNG HIỆN TRẠNG NHÀ VỆ SINH CÔNG NHÂN 11A; TL:1/50**

**BẢNG THỐNG KÊ THIẾT BỊ WC 11A:**

STT	TÊN THIẾT BỊ WC	HÌNH ẢNH MINH HỌA	ĐƠN VỊ	SỐ LƯỢNG	GHI CHÚ
01	Xí bệ/ Toilet		Bộ/ Set	22	
02	Tiểu nam/ Urinal		Bộ/ Set	06	
03	Lavabo/ Sink		Bộ/ Set	13	
04	Phễu/ Floor Drain		Cái/ pcs	34	

CÔNG TY CỔ PHẦN DƯỢC HẬU GIANG  
DHG PHARMACEUTICAL JOINT-STOCK COMPANY  
Địa chỉ: 288 Bis - Nguyễn Văn Cừ - P. An Ninh  
Q. Minh Khai - TP. Cần Thơ  
VỀ MỘT CUỘC SỐNG KHỏe Đẹp Hơn  
BAN TGD/ Board Of Management (BOM)

**PHÓ TỔNG GIÁM ĐỐC**  
CÔNG TY CỔ PHẦN DƯỢC HẬU GIANG  
Tomoyuki Kawata  
03/2025(\*)

P. XÂY DỰNG/ Construction dept. (CS)

*Phan Văn Hải*  
PHAN VĂN HẢI  
03/2025(\*)  
NGƯỜI LẬP/ Creator

*Trần Văn Toàn*  
TRẦN VĂN TOÀN  
03/2025(\*)  
CHỈ DẪN/ Key Plans

HIỆU CHỈNH/ Revision  
01 03/2025 03  
02 04


TÊN CÔNG TRÌNH/ Project Name  
CHI NHÁNH NHÀ MÁY DƯỢC PHẨM  
DHG TẠI HẬU GIANG  
DHG PHARMACEUTICAL PLANT BRANCH  
IN HẬU GIANG  
Địa chỉ: Lô B2 - B3, KCN Tân Phú Thành,  
Huyện Châu Thành A, Tỉnh Hậu Giang  
TÊN HÀNG MỤC/ Item Name

NAO VẾT HG NƯỚC THẢI VÀ  
NƯỚC MẶT TỰ NHIÊN TẠI NM  
TPT

TÊN BẢN VẼ/ Drawing Title



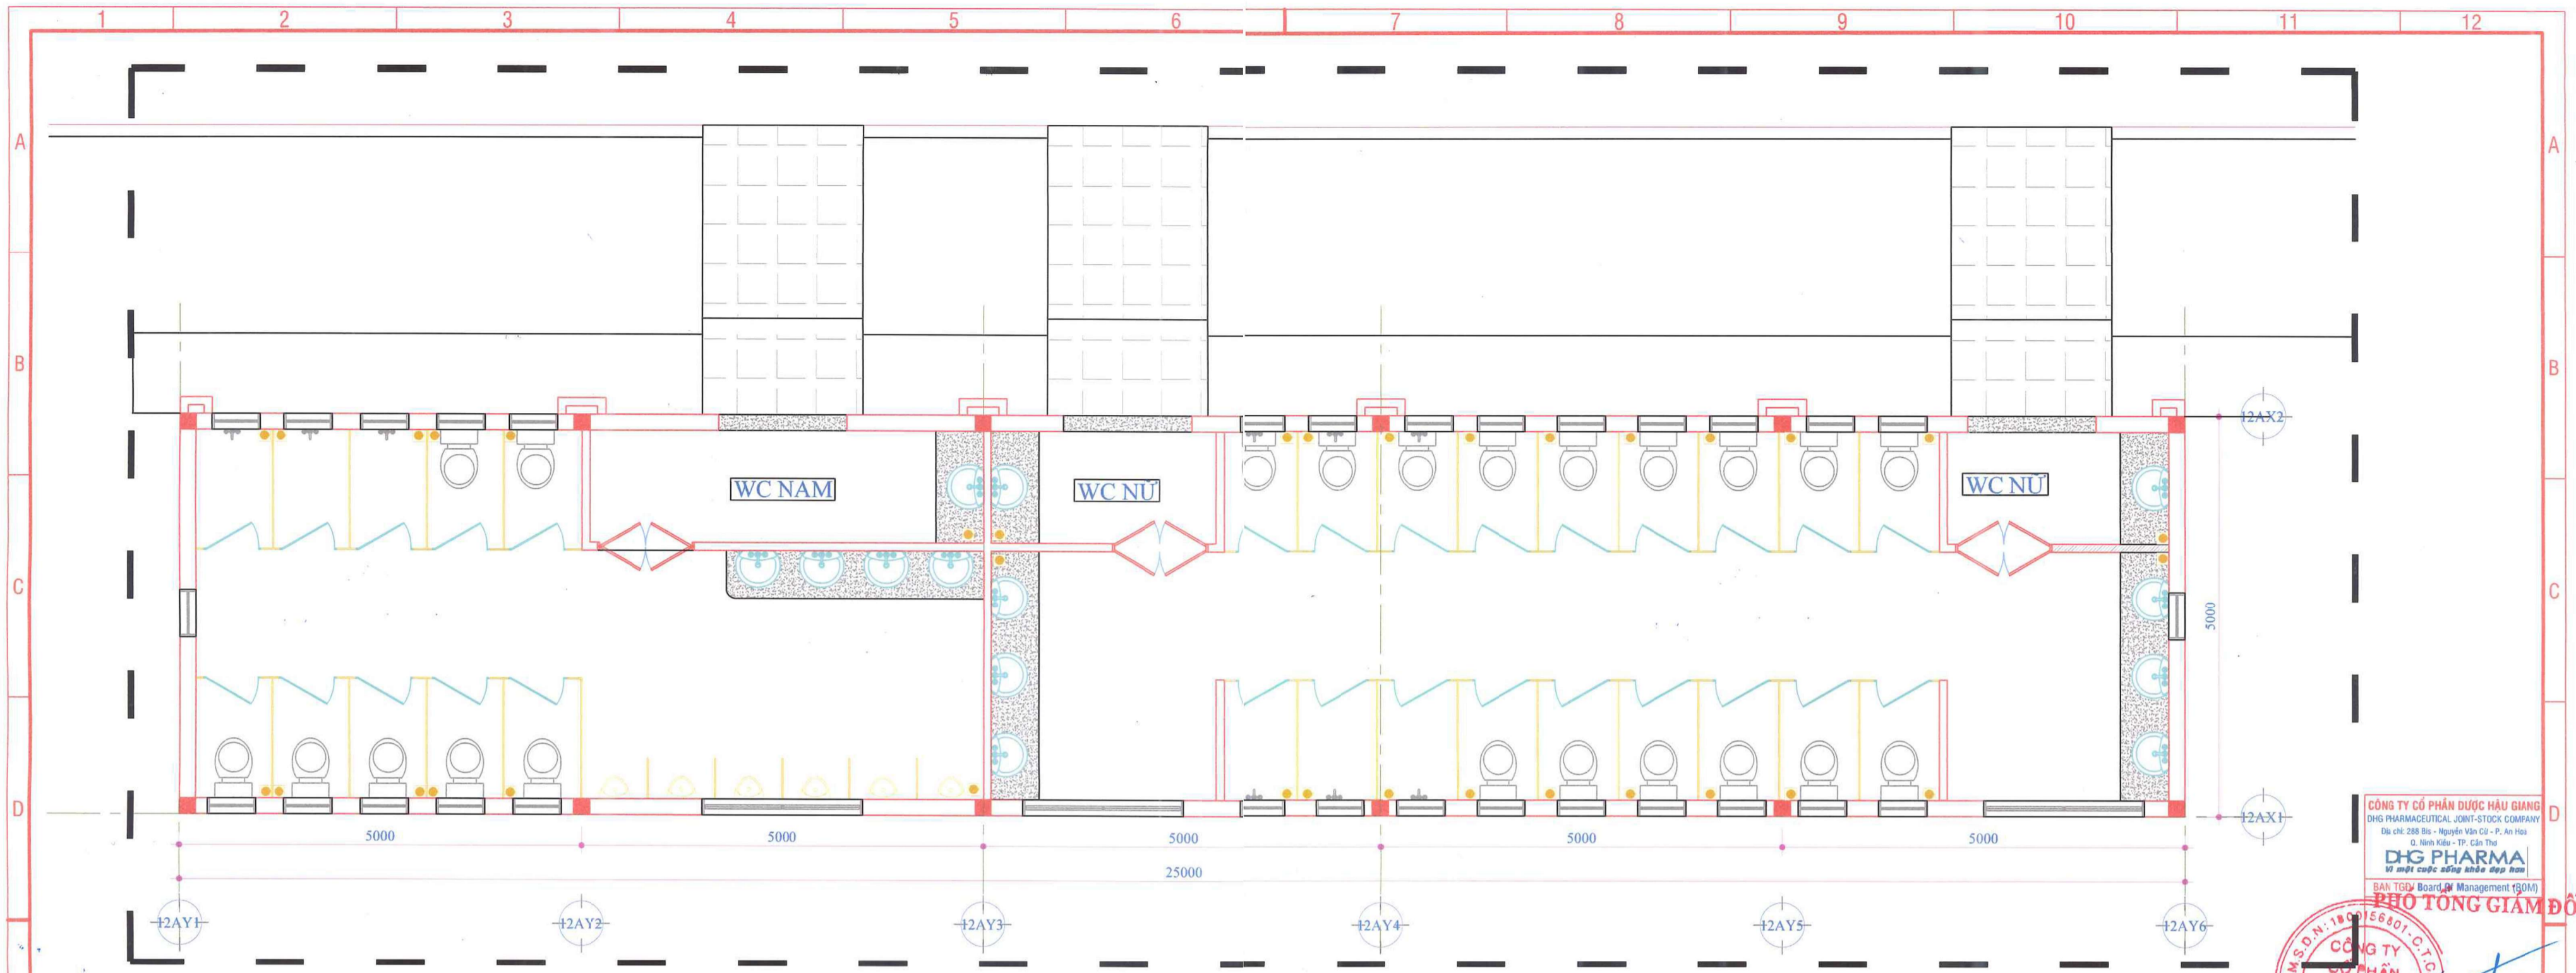

MẶT BẰNG LẬP DẶT THIẾT BỊ WC 11A

TỶ LỆ/ Scale: NTS  
NGÀY/ Date: 03/2025  
KÝ HIỆU BẢN VẼ/ Dwg No.: 01  
CST - 2503 - TPT - 11A 01



**MẶT BẰNG HIỆN TRẠNG NHÀ VỆ SINH CÔNG NHÂN 11B; TL:1/50**

**BẢNG THÔNG KÊ THIẾT BỊ WC 11B:**

STT	TÊN THIẾT BỊ WC	HÌNH ẢNH MINH HỌA	ĐƠN VỊ	SỐ LƯỢNG	GHI CHÚ
01	Xí bệ/ Toilet		Bộ/ Set	22	
02	Tiểu nam/ Urinal		Bộ/ Set	06	
03	Lavabo/ Sink		Bộ/ Set	13	
04	Phễu/ Floor Drain		Cái/ pcs	34	

CÔNG TY CỔ PHẦN DƯỢC HẬU GIANG  
 DHG PHARMACEUTICAL JOINT-STOCK COMPANY  
 Địa chỉ: 288 Bis - Nguyễn Văn Cừ - P. An Hải  
 Q. Ninh Kiều - TP. Cần Thơ  
 VIỆT NAM (Số điện thoại không hiển thị)

**DIG PHARMA**  
 BAN TGDV Board of Management (BOM)

**PHÓ TỔNG GIÁM ĐỐC**  
 KAWATA  
 KAWAYUKI KAWATA  
 03/2025(\*)

P. XÂY DỰNG/ Construction dept. (CS)

PHAN VĂN HẢI  
 03/2025(\*)  
 NGƯỜI LẬP/ Creator

TRẦN VĂN TOÀN  
 03/2025(\*)  
 CHỈ DẪN/ Key Plans

HIỆU CHỈNH/ Revision

01	03/2025	03
02		04


TÊN CÔNG TRÌNH/ Project Name  
 CHI NHÁNH NHÀ MÁY DƯỢC PHẨM  
 DHG TẠI HẬU GIANG  
 DHG PHARMACEUTICAL PLANT BRANCH  
 IN HẬU GIANG  
 Địa chỉ: Lô B2 - B3, KCN Tân Phú Thành,  
 Huyện Châu Thành A, Tỉnh Hậu Giang.

TÊN HÀNG MỤC/ Item Name  
**NẠO VẾT HG NƯỚC THẢI VÀ  
 NƯỚC MẶT TỰ NHIÊN TẠI NM  
 TPT**


TÊN BẢN VẼ/ Drawing Title  
**MẶT BẰNG LẬP DẶT THIẾT BỊ WC 11B**

TY LỆ/ Scale	NTS
NGÀY/ Date	03/2025
KY HIỆU BẢN VẼ/ Dwg No.	01
CST - 2503 - TPT - 11B	01



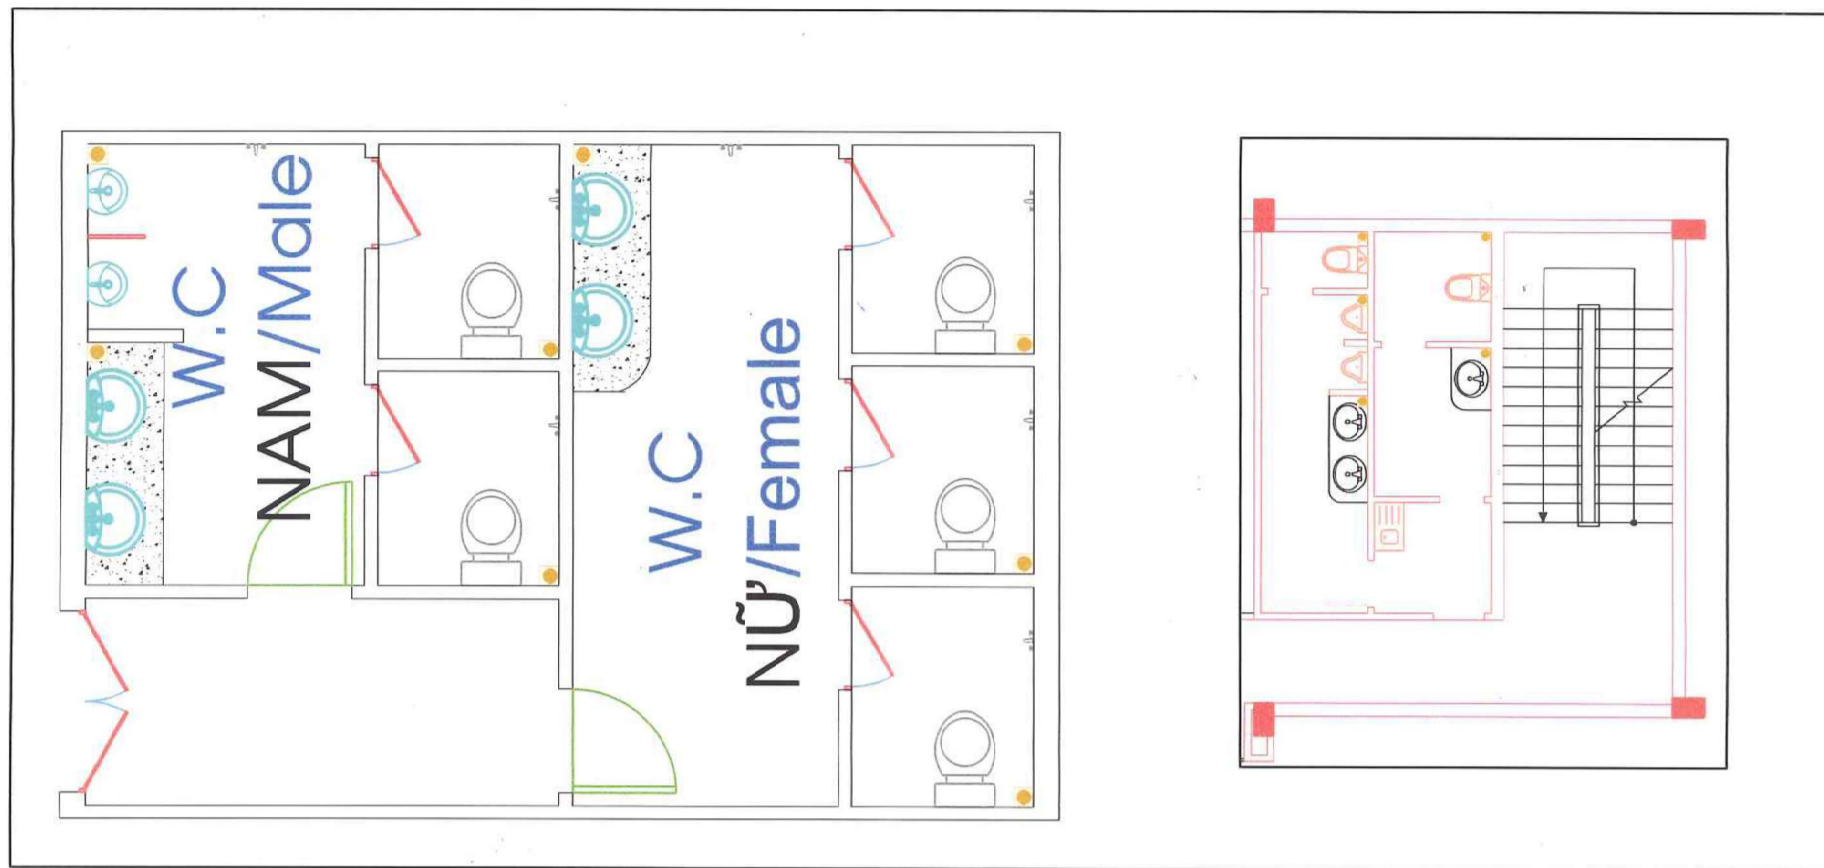

MẶT BẰNG HT WC TRỆT & LẦU XUỐNG BB; TL: 1/50

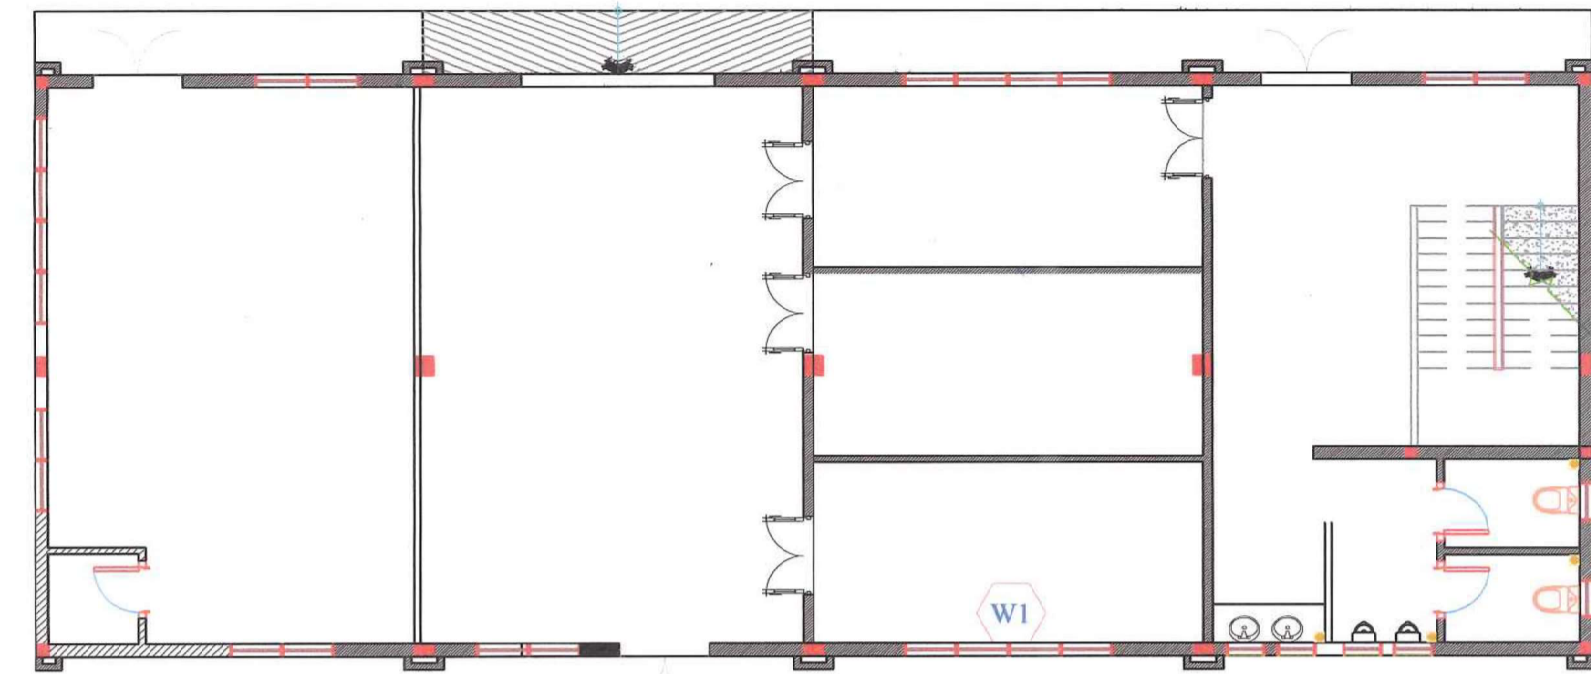

MẶT BẰNG HT WC ME; TL: 1/100

BẢNG THÔNG KÊ THIẾT BỊ WC ME-PF :

STT	TÊN THIẾT BỊ WC	HÌNH ẢNH MINH HỌA	ĐƠN VỊ	SỐ LƯỢNG	GHI CHÚ
01	Xí bệ/ Toilet		Bộ/ Set	09	
02	Tiểu nam/ Urinal		Bộ/ Set	06	
03	Lavabo/ Sink		Bộ/ Set	10	
04	Phễu/ Floor Drain		Cái/ pcs	17	

CÔNG TY CỔ PHẦN DƯỢC HẬU GIANG  
DHG PHARMACEUTICAL JOINT-STOCK COMPANY  
Địa chỉ: 288 Bis - Nguyễn Văn Cừ - P. An Hòa  
Q. Ninh Kiều - TP. Cần Thơ  
**DHG PHARMA**  
Vì một cuộc sống khỏe đẹp hơn  
BAN TGD/ Board Of Management (BOM)

**PHÓ TỔNG GIÁM ĐỐC**  
CÔNG TY CỔ PHẦN DƯỢC HẬU GIANG  
Kawato  
Kawato  
03/2025

PHAN VĂN HẢI  
03/2025(\*)  
NGƯỜI LẬP/ Creator

TRẦN VĂN TOÀN  
03/2025(\*)  
CHỈ DẪN/ Key Plans


HIỆU CHỈNH/ Revision		
01	03/2025	03
02		04

TÊN CÔNG TRÌNH/ Project Name  
**CHI NHÁNH NHÀ MÁY MÁY DƯỢC PHẨM DHG TẠI HẬU GIANG**  
DHG PHARMACEUTICAL PLANT BRANCH IN HAU GIANG  
Địa chỉ: Lô B2 - B3, KCN Tân Phú Thành, Huyện Châu Thành A, Tỉnh Hậu Giang  
TÊN HÀNG MỤC/ Item Name

**NẠC VẾT HƯNG NƯỚC THẢI VÀ NƯỚC MẶT TỰ NHIÊN TẠI NHÀ MÁY**  
TÊN BẢN VẼ/ Drawing Title

MẶT BẰNG LẬP ĐẶT THIẾT BỊ WC XƯỞNG BAO BÌ - CƠ ĐIỆN

TỶ LỆ/ Scale	NTS
NGÀY/ Date	03/2025
KÝ HIỆU BẢN VẼ/ Dwg No.	01
CST - 2503 - TPT - ME-PF	01

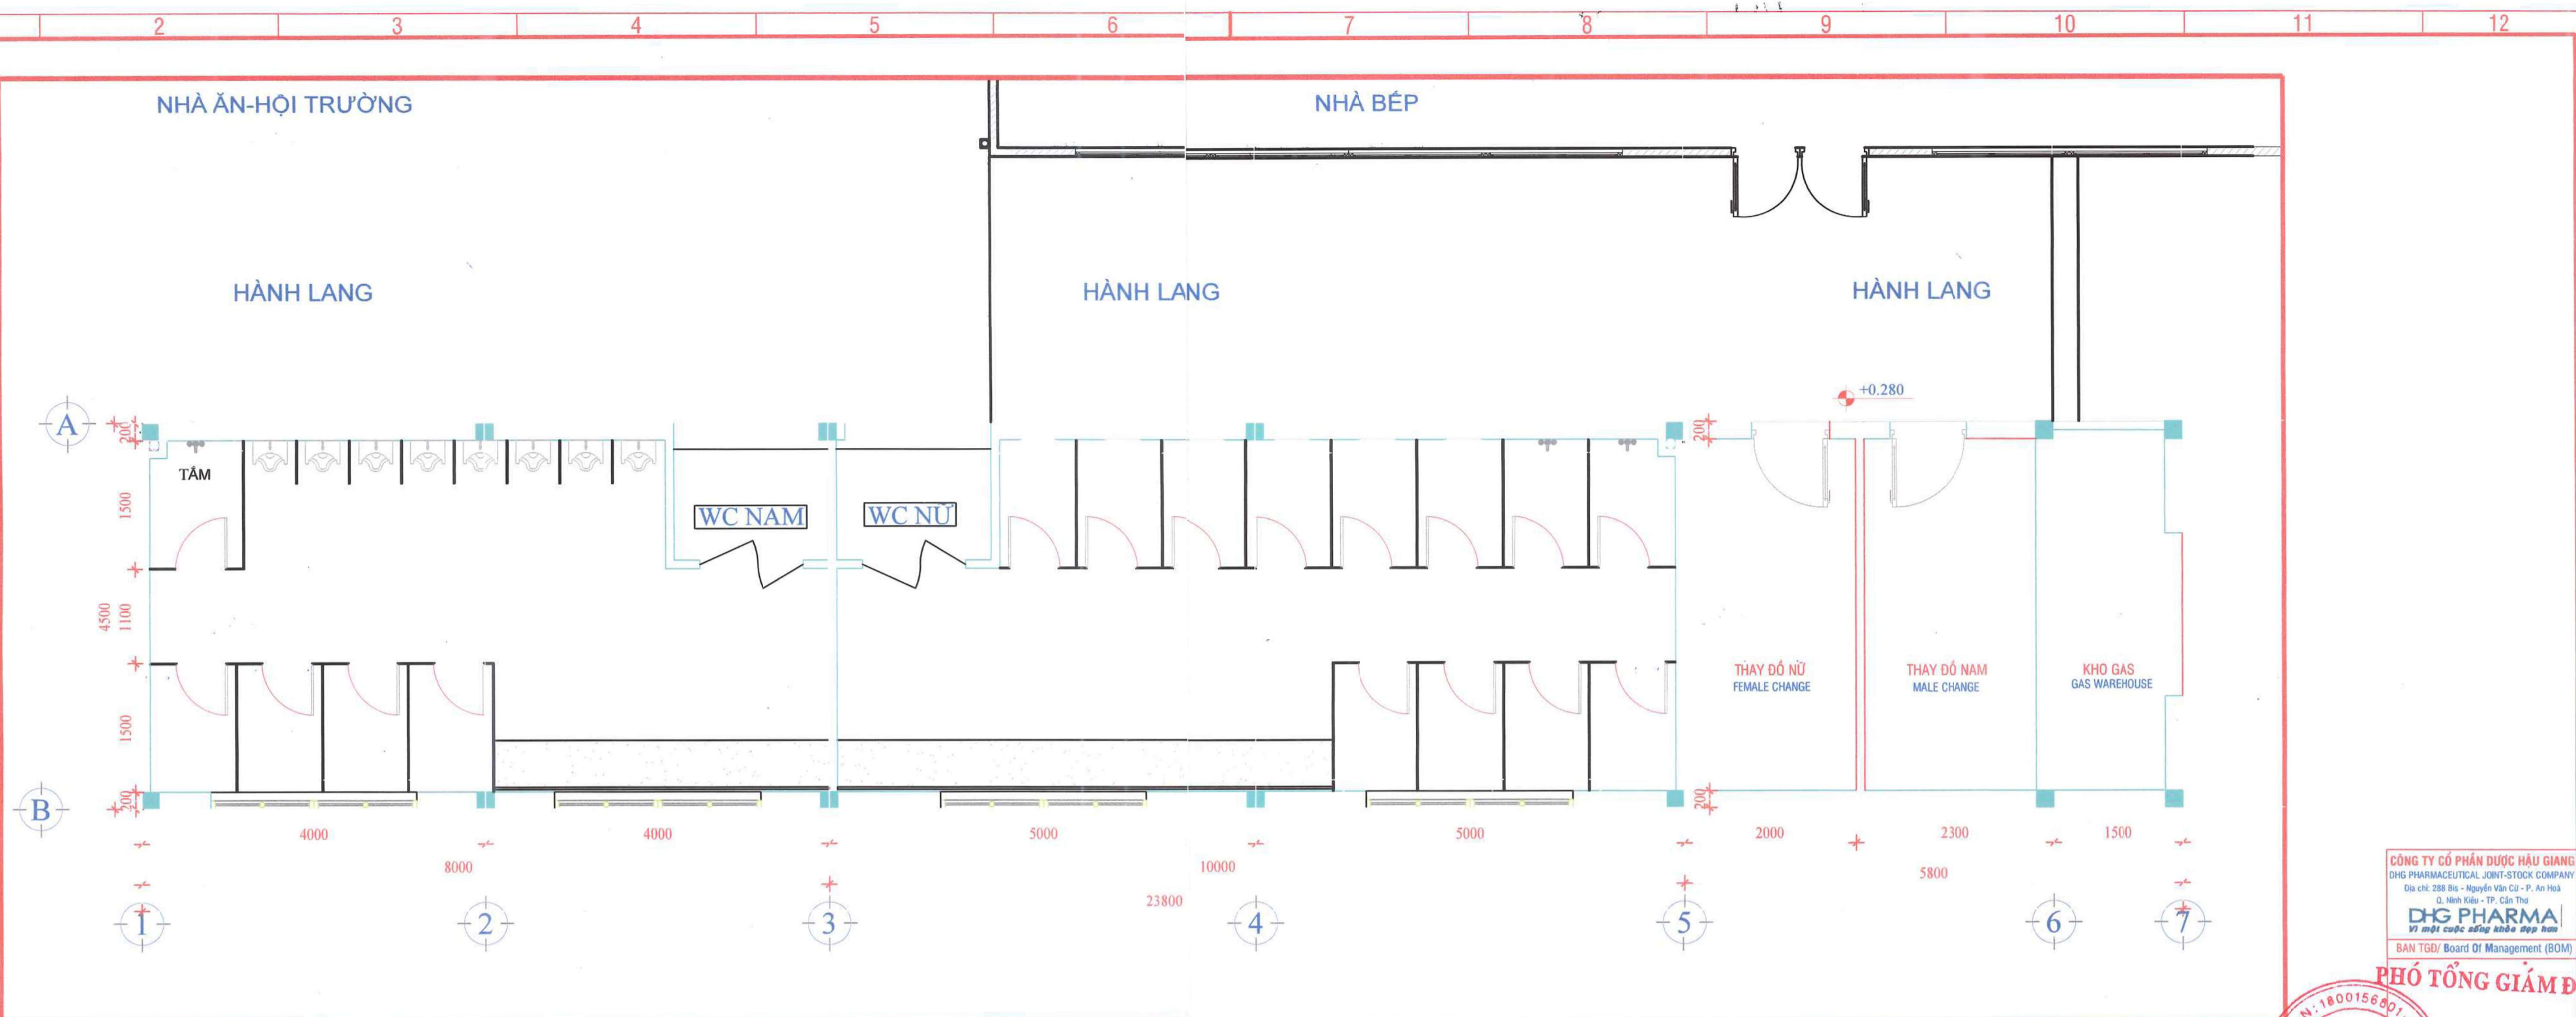

**MẶT BẰNG HIỆN TRẠNG NHÀ VỆ SINH HỘI TRƯỜNG; TL:1/50**

**BẢNG THỐNG KÊ THIẾT BỊ WC HỘI TRƯỜNG:**

STT	TÊN THIẾT BỊ WC	HÌNH ẢNH MINH HỌA	ĐƠN VỊ	SỐ LƯỢNG	GHI CHÚ
01	Xí bệ/ Toilet		Bộ/ Set	14	
02	Tiểu nam/ Urinal		Bộ/ Set	08	
03	Lavabo/ Sink		Bộ/ Set	10	
04	Phễu/ Floor Drain		Cái/ pcs	15	

**PHÓ TỔNG GIÁM ĐỐC**

Kawata

Tomoyuki Kawata


P. XÂY DỰNG/ Construction dept. (CS)

PHAN VĂN HẢI  
...../03/2025(\*)  
NGƯỜI LẬP/ Creator

TRẦN VĂN TOÀN  
...../03/2025(\*)  
CHỈ DẪN/ Key Plans



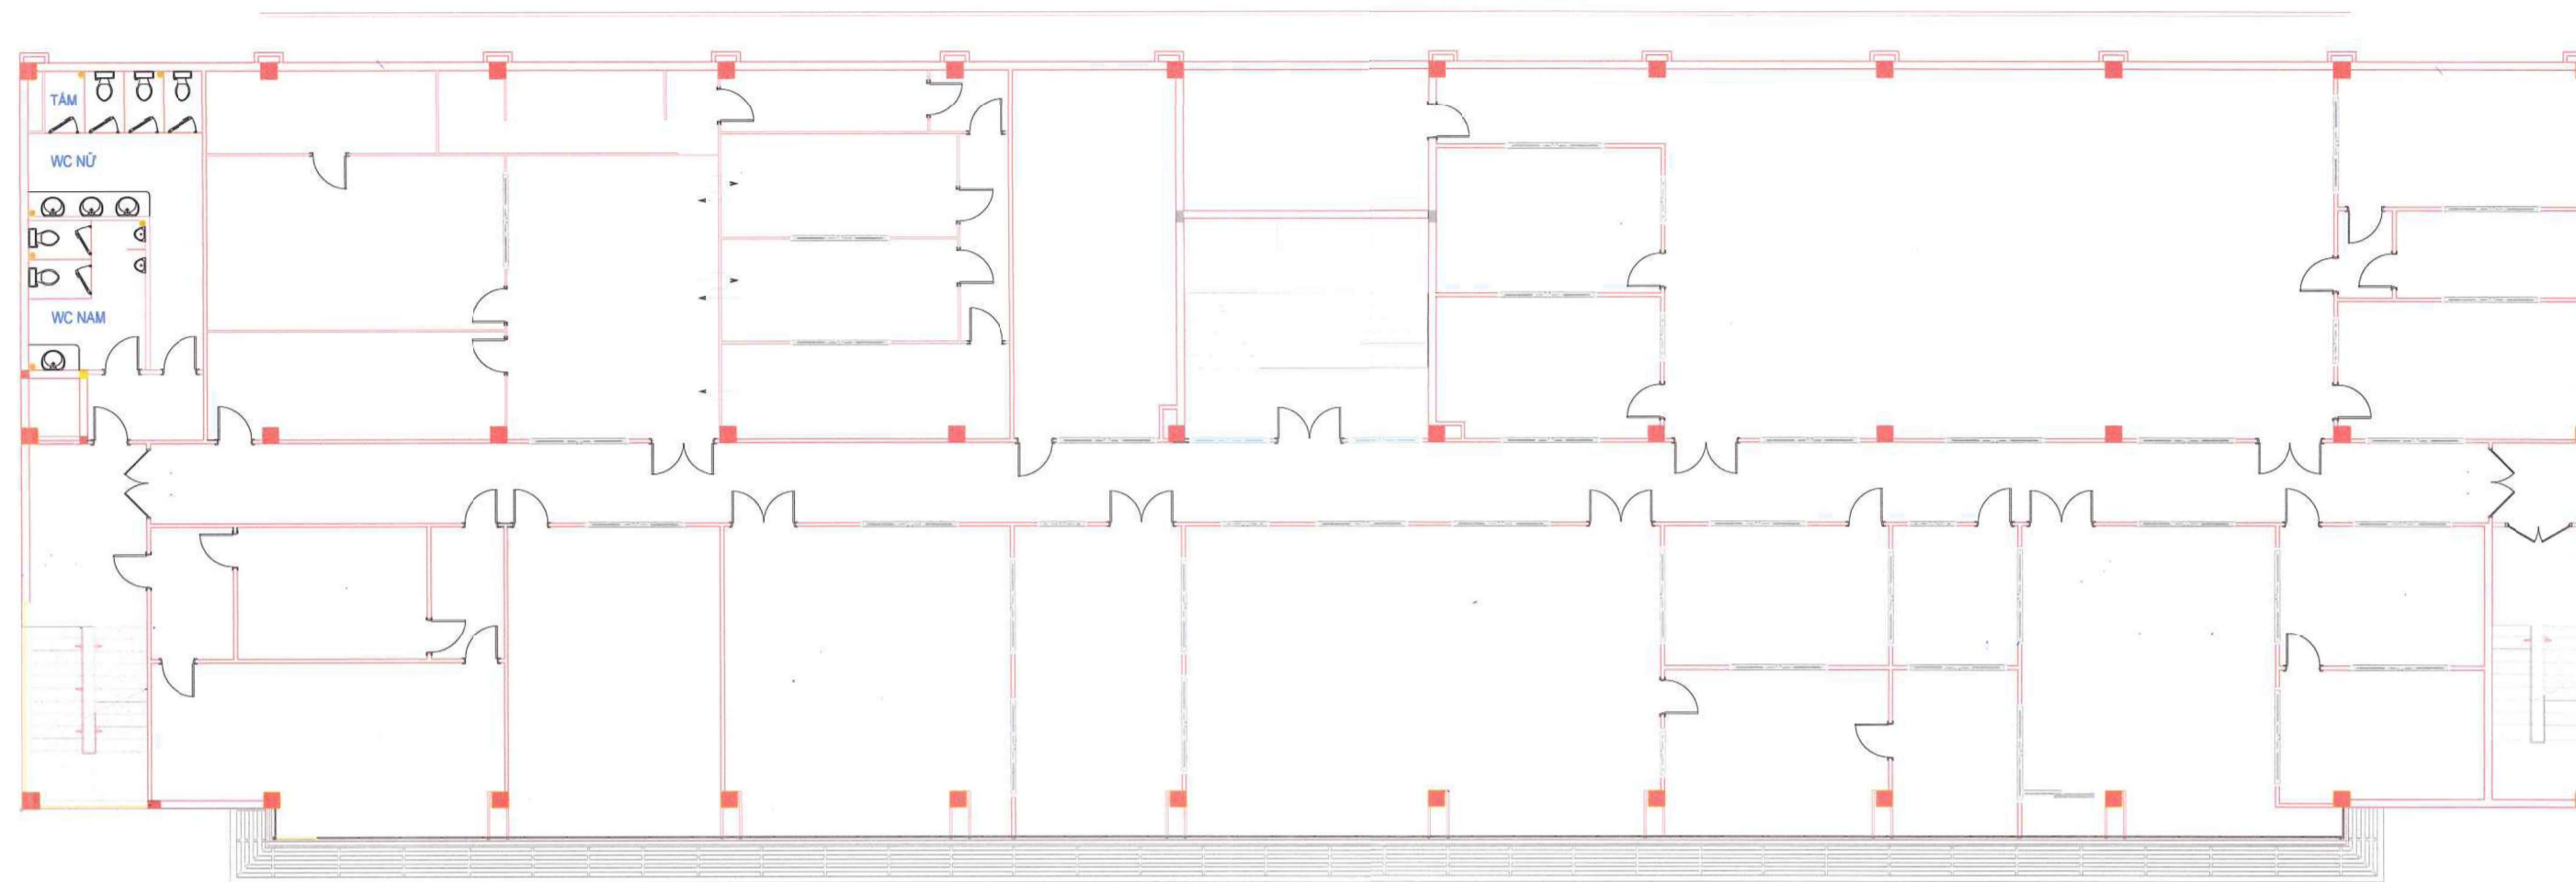

HIỆU CHỈNH/ Revision	
01	03/2025 03
02	04

TÊN CÔNG TRÌNH/ Project Name  
CHI NHÁNH NHÀ MÁY MÁY DƯỢC PHẨM  
DHG TẠI HẬU GIANG  
DHG PHARMACEUTICAL PLANT BRANCH  
IN HẬU GIANG  
Địa chỉ: Lô B2 - B3, KCN Tân Phú Thành,  
Huyện Châu Thành A, Tỉnh Hậu Giang  
TÊN HÀNG MỤC/ Item Name  
NẠO VẾT HG NƯỚC THẢI VÀ  
NƯỚC MẶT TỰ NHIÊN TẠI NM  
TPT  
TÊN BẢN VẼ/ Drawing Title  
MẶT BẰNG LẬP DẪT THIẾT BỊ WC HỘI  
TRƯỜNG  
TỶ LỆ/ Scale NTS  
NGÀY/ Date 03/2025  
KÝ HIỆU BẢN VẼ/ Dwg No. 01  
CST - 2503 - TPT - HT 01



**MẶT BẰNG LẮP ĐẶT THIẾT BỊ WC QC**

**BẢNG THỐNG KÊ THIẾT BỊ WC QC:**

STT	TÊN THIẾT BỊ WC	HÌNH ẢNH MINH HỌA	ĐƠN VỊ	SỐ LƯỢNG	GHI CHÚ
01	Xí bệ/ Toilet		Bộ/ Set	05	
02	Tiểu nam/ Urinal		Bộ/ Set	02	
03	Lavabo/ Sink		Bộ/ Set	4	
04	Phễu/ Floor Drain		Cái/ pcs	6	

CÔNG TY CỔ PHẦN DƯỢC HẬU GIANG  
DHG PHARMACEUTICAL JOINT-STOCK COMPANY  
Địa chỉ: 288 Bis - Nguyễn Văn Cừ - P. An Hoà  
Q. Ninh Kiều - TP. Cần Thơ  
**DHG PHARMA**  
Mở một cuộc sống khác biệt  
BAN TSD/ Board Of Management (BOM)

**PHÓ TỔNG GIÁM ĐỐC**  
CÔNG TY CỔ PHẦN DƯỢC HẬU GIANG  
TAMUYUKI KAWATA  
...../03/2025(\*)

P. XÂY DỰNG/ Construction dept. (CS)

  
PHAN VĂN HẢI  
...../03/2025(\*)  
NGƯỜI LẬP/ Creator

  
TRẦN VĂN TOÀN  
...../03/2025(\*)  
CHỈ DẪN/ Key Plans



HIỆU CHỈNH/ Revision  
01 03/2025 03  
02 04

TÊN CÔNG TRÌNH/ Project Name  
CHI NHÁNH NHÀ MÁY DƯỢC PHẨM  
DHG TẠI HẬU GIANG  
DHG PHARMACEUTICAL PLANT BRANCH  
IN HAU GIANG  
Địa chỉ: Lô B2 - B3, KCN Tân Phú Thạnh,  
Huyện Châu Thành A, Tỉnh Hậu Giang  
TÊN HÀNG MỤC/ Item Name

**NẠO VẾT HỒN NƯỚC THẢI VÀ  
NƯỚC MẶT TỰ NHIÊN TẠI NM  
TPT**

TÊN BẢN VẼ/ Drawing Title

MẶT BẰNG LẮP ĐẶT THIẾT BỊ WC QC

TỶ LỆ/ Scale: NTS  
NGÀY/ Date: 03/2025  
KÝ HIỆU BẢN VẼ/ Dwg No.: 01  
CST - 2503 - TPT - QC 01



