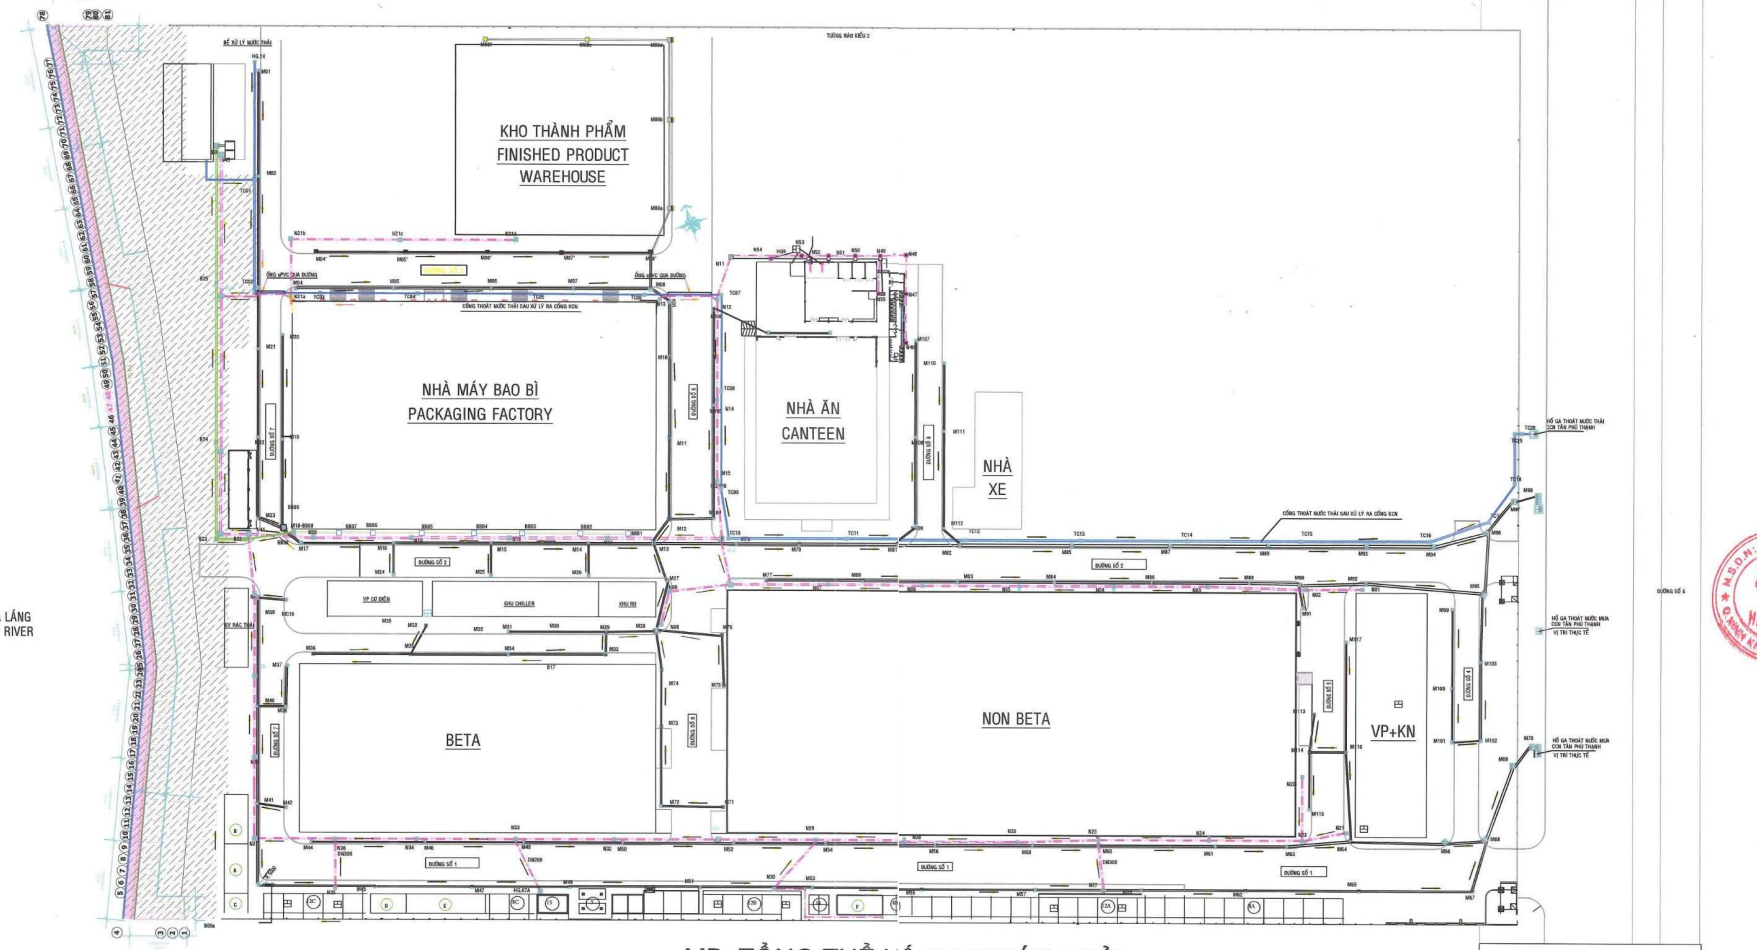

GHI CHÚ/ NOTES

- Đường thoát nước thải sau xử lý ra cống KCN, Ký hiệu hố ga (TC...) : SL 20 Cái.
- Đường thoát nước thải Nonbetalactam. Ký hiệu hố ga (N...) : SL 67 Cái.
- Đường thoát nước thải Betalactam. Ký hiệu hố ga (B...) : SL 05 Cái.
- Đường thoát nước thải bao bì. Ký hiệu hố ga (BB...) : SL 8 Cái.
- Đường ống PVC D140 thoát nước thải bao bì : SL100 md.
- Đường thoát nước mưa. Ký hiệu hố ga (M...) : SL 123 Cái.

MB. TỔNG THỂ HỐ GA NƯỚC THẢI

GENERAL SEWAGE MANHOLE PLAN

CÔNG TY CỔ PHẦN DƯỢC HẬU GIANG
DHG PHARMACEUTICAL JOINT-STOCK COMPANY
Địa chỉ: 288 Bis - Nguyễn Văn Cừ - P. An Hòa
Q. Ninh Kiều - TP. Cần Thơ
DHG PHARMA
Vì một cuộc sống khỏe đẹp hơn

BAN TGĐ/ Board Of Management (BOM)
PHÓ TỔNG GIÁM ĐỐC
Konoyuki Kawata
...../03/2025(*)

P. XÂY DỰNG/ Construction dept. (CS)
PHAN VĂN HẢI
...../03/2025(*)

NGƯỜI LẬP/ Creator
TRẦN VĂN TOÀN
24/03/2025(*)

CHỈ DẪN/ Key Plans

HIỆU CHỈNH/ Revision			
01	03/2025	03	
02		04	

TÊN CÔNG TRÌNH/ Project Name
CHI NHÁNH NHÀ MÁY DƯỢC PHẨM DHG TẠI HẬU GIANG
DHG PHARMACEUTICAL PLANT BRANCH IN HAU GIANG
Địa chỉ: Lô B2 - B3, KCN Tân Phú Thạnh, Huyện Châu Thành A, Tỉnh Hậu Giang

TÊN HẠNG MỤC/ Item Name
NẠO VÉT HG NƯỚC THẢI VÀ NƯỚC MẶT TỰ NHIÊN TẠI NM TPT

TÊN BẢN VẼ/ Drawing Title
MẶT BẰNG TỔNG THỂ BẢO TRÌ HỐ GA NƯỚC MƯA VÀ NƯỚC THẢI

TỶ LỆ/ Scale	NTS
NGÀY/ Date	03/2025
KÝ HIỆU BẢN VẼ/ Dwg No.	01
CST - 2503 - TPT - TN	01

A2